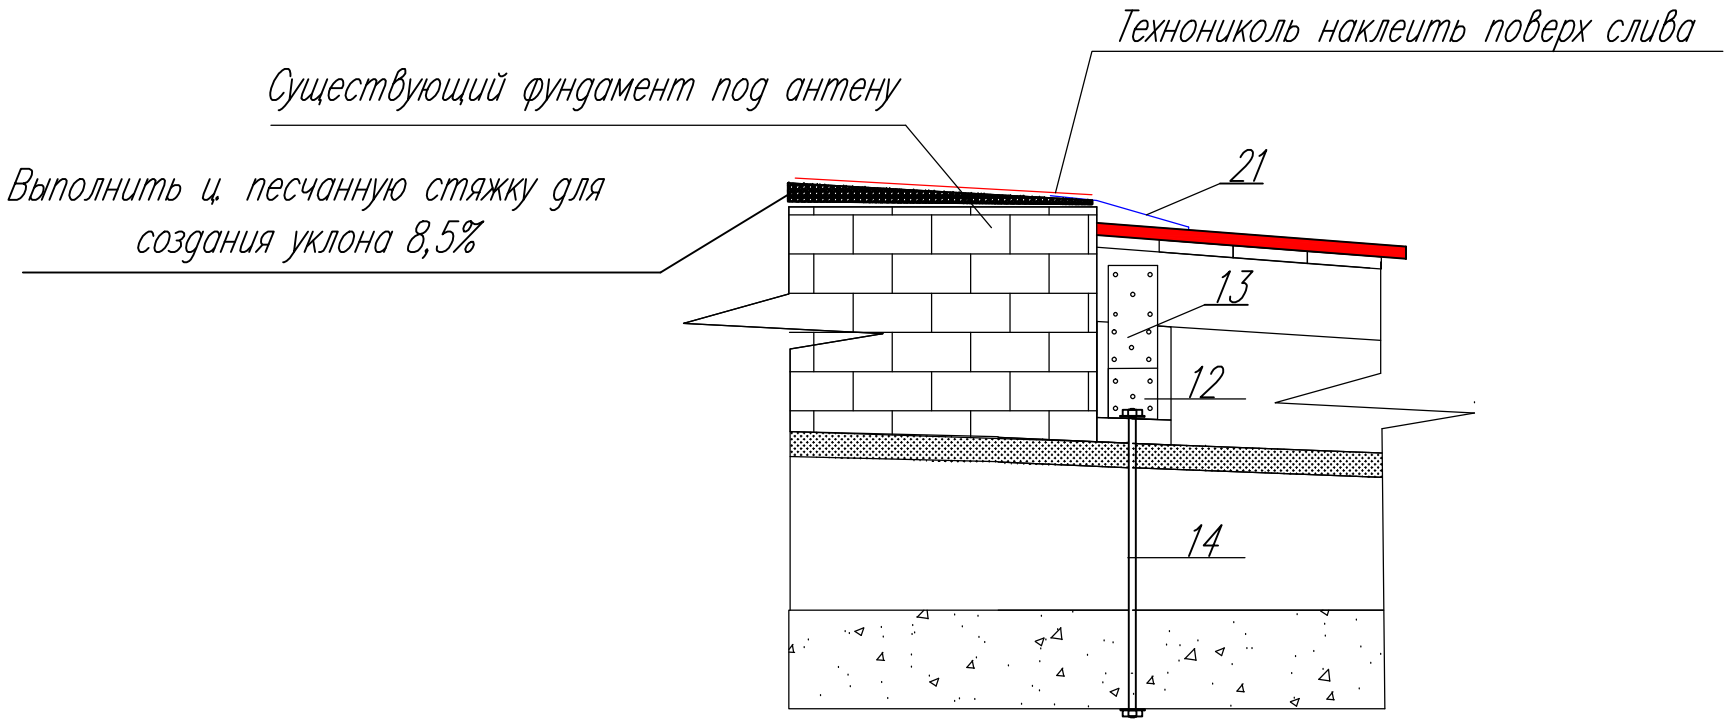

Данный лист рассматривать с листом 1

						Аэровокзал Тигиль		
						Кровля аэровокзал Тигиль		
Изм.	Кол. уч.	Лист	N док.	Подп.	Дата			
Разработал		Игнатьев А.А.			10.2014г.	Узел примыкания кровли к фундаменту установленной на кровле антенны	Стадия: Р; Лист: 12; Листов:	
						Разрез 5-5	ФКП "Аэропорты Камчатки"	