


План кровли

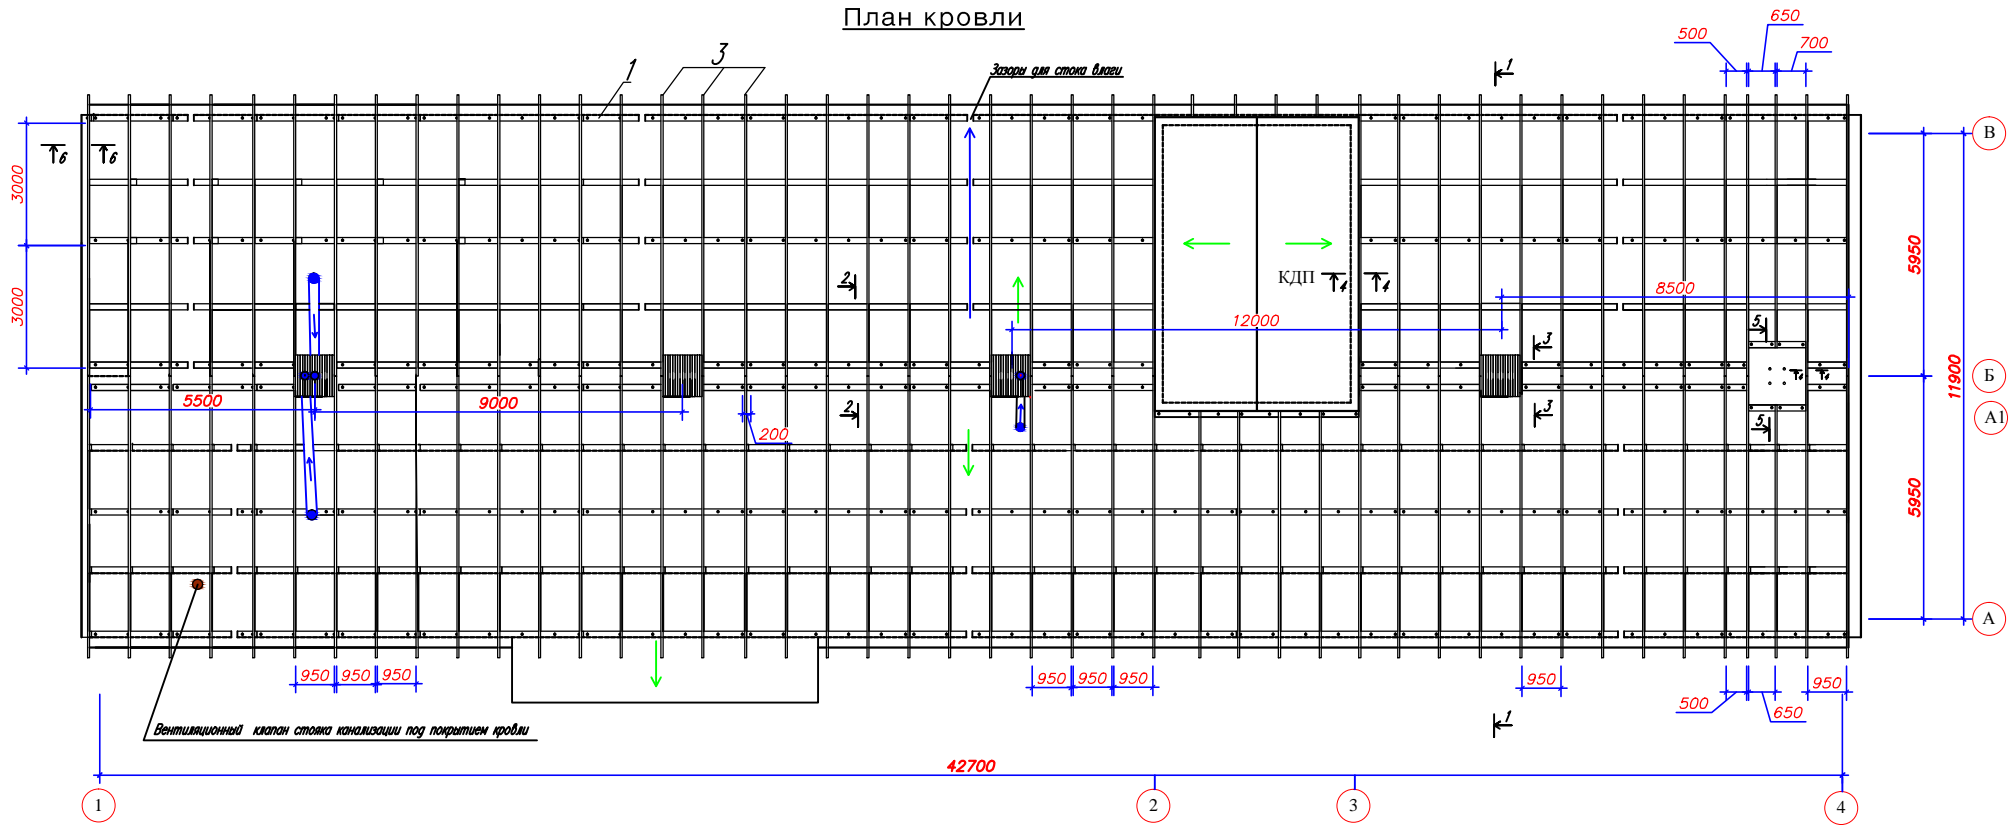

Аэровокзал Тигий					
Кровля аэровокзала Тигий					
№	Имя	Р	Дата	Лист	Листов
1	Иванов А.А.		01.01.2020		
План раскладки стропил				Состав	Лист
Кровля				Р	1
				ИП 'Аэропорт Камчатка'	