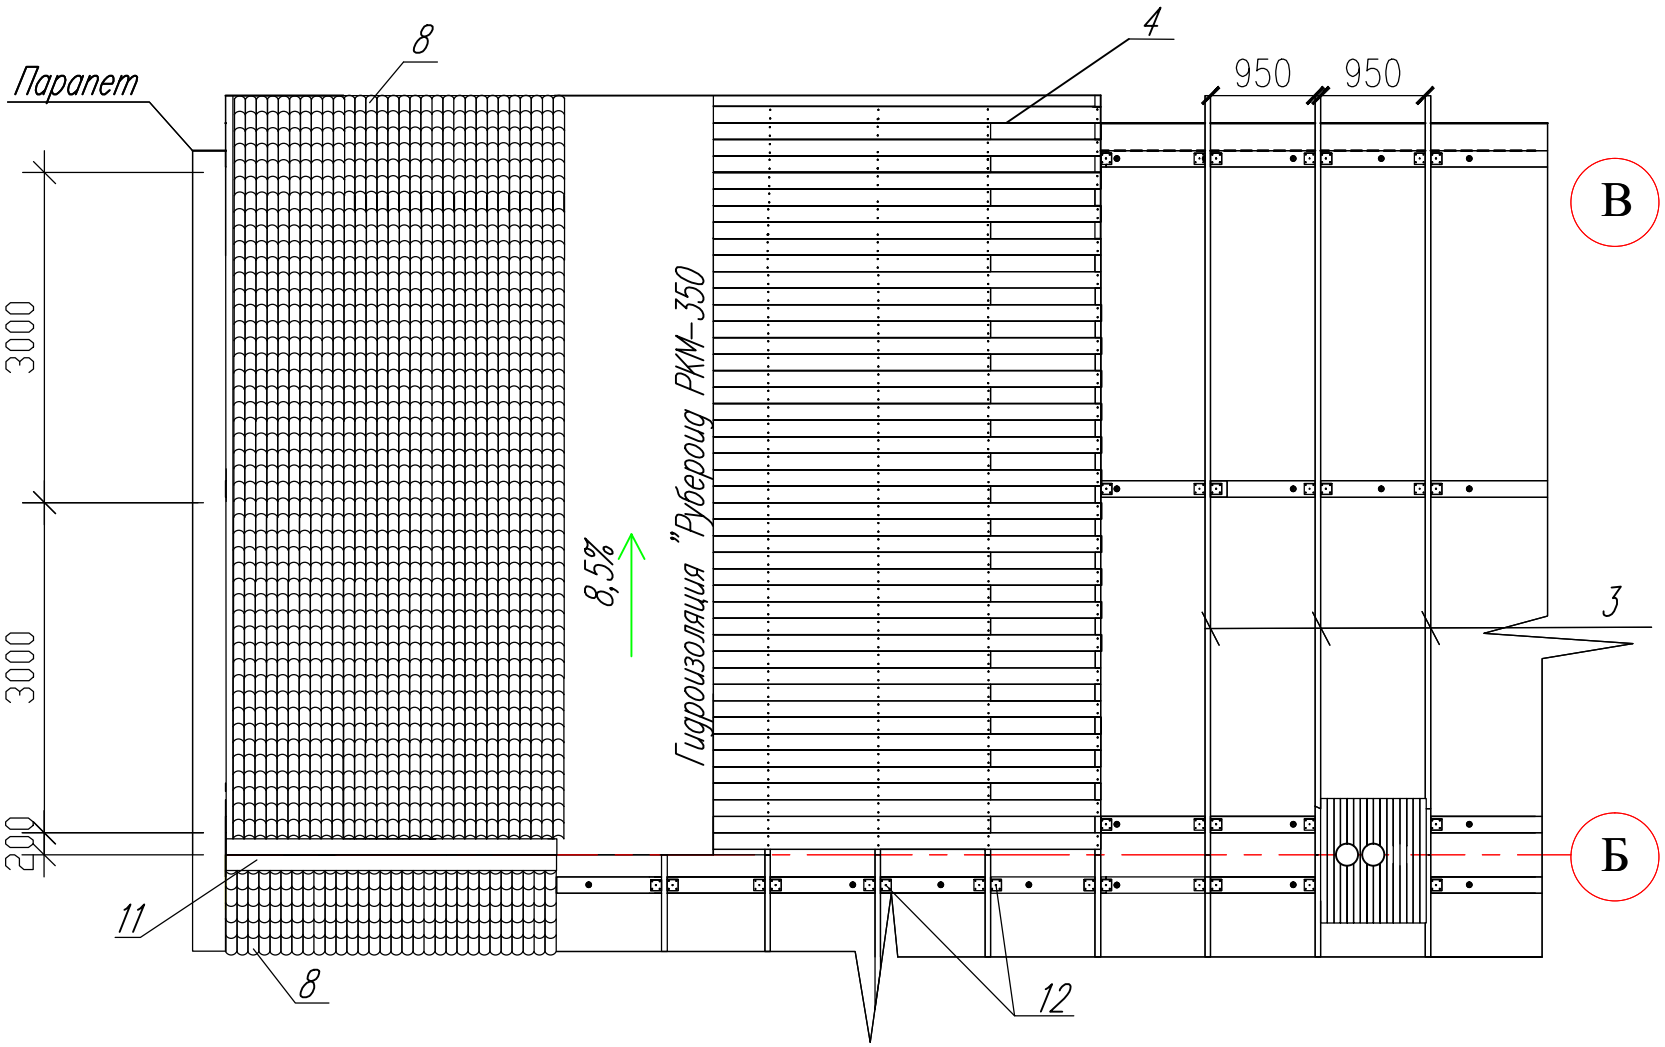


| | | | | | | | |
|---|---|---|---|---|---|---|---|
| | | | | | | Аэровокзал Тигиль | |
| | | | | | | Кровля аэровокзал Тигиль | |
| Изм. | Кол. уч. | Лист | N док. | Подп. | Дата | | |
| Разработал | | Игнатьев А.А. | | | 10.2014г. | Устройство покрытия кровли | Стадия: Р; Лист: 4; Листов: |
| | | | | | | Кровля | ФКП "Аэропорты Камчатки" |