


1

Поручень настенный откидной типа T-way Ф700СОэ L=700мм ручка Д=32мм нерж.сталь


2

Поручень прямой типа T-way Ф600 ССэ L=600мм ручка Д=32мм нерж.сталь


A

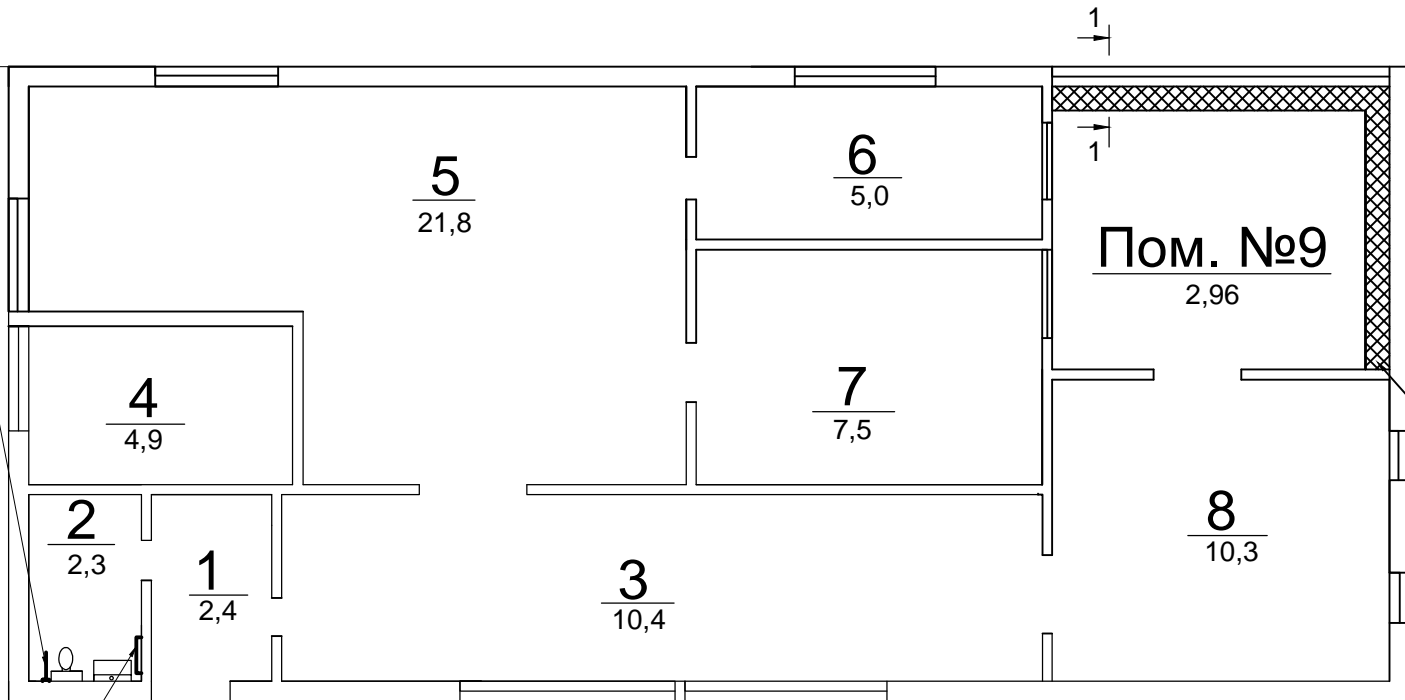

Утепление верхней части стен полужесткими минераловатными плитами толщиной 100мм

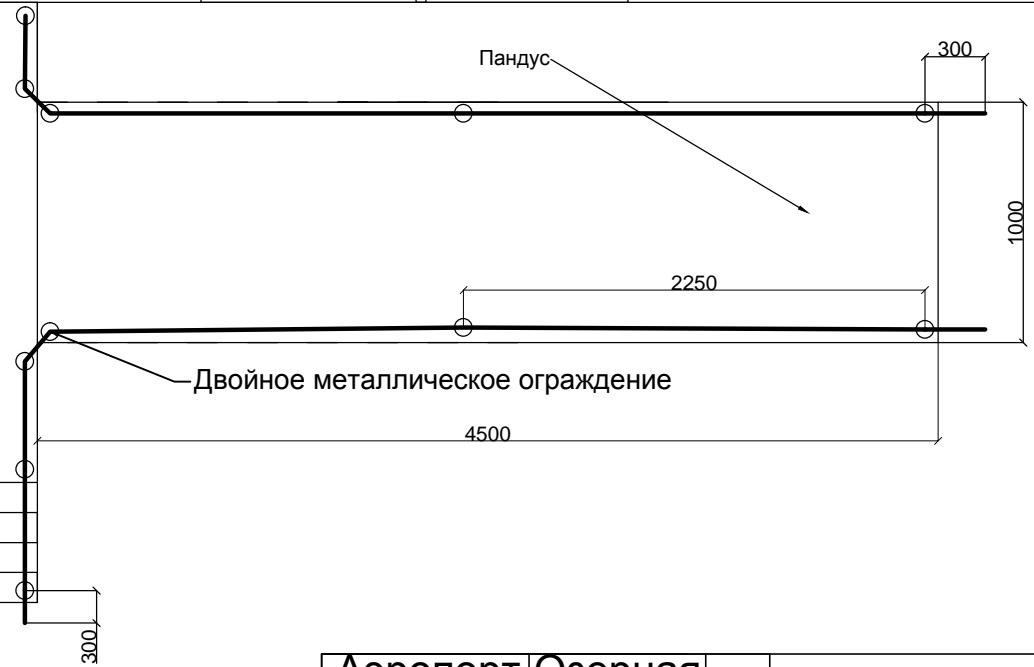

Б

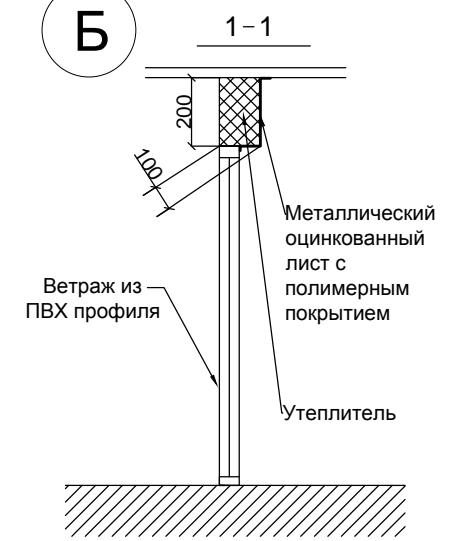

Аэропорт	Озерная	

План аэровокзала 1

Лист  
1