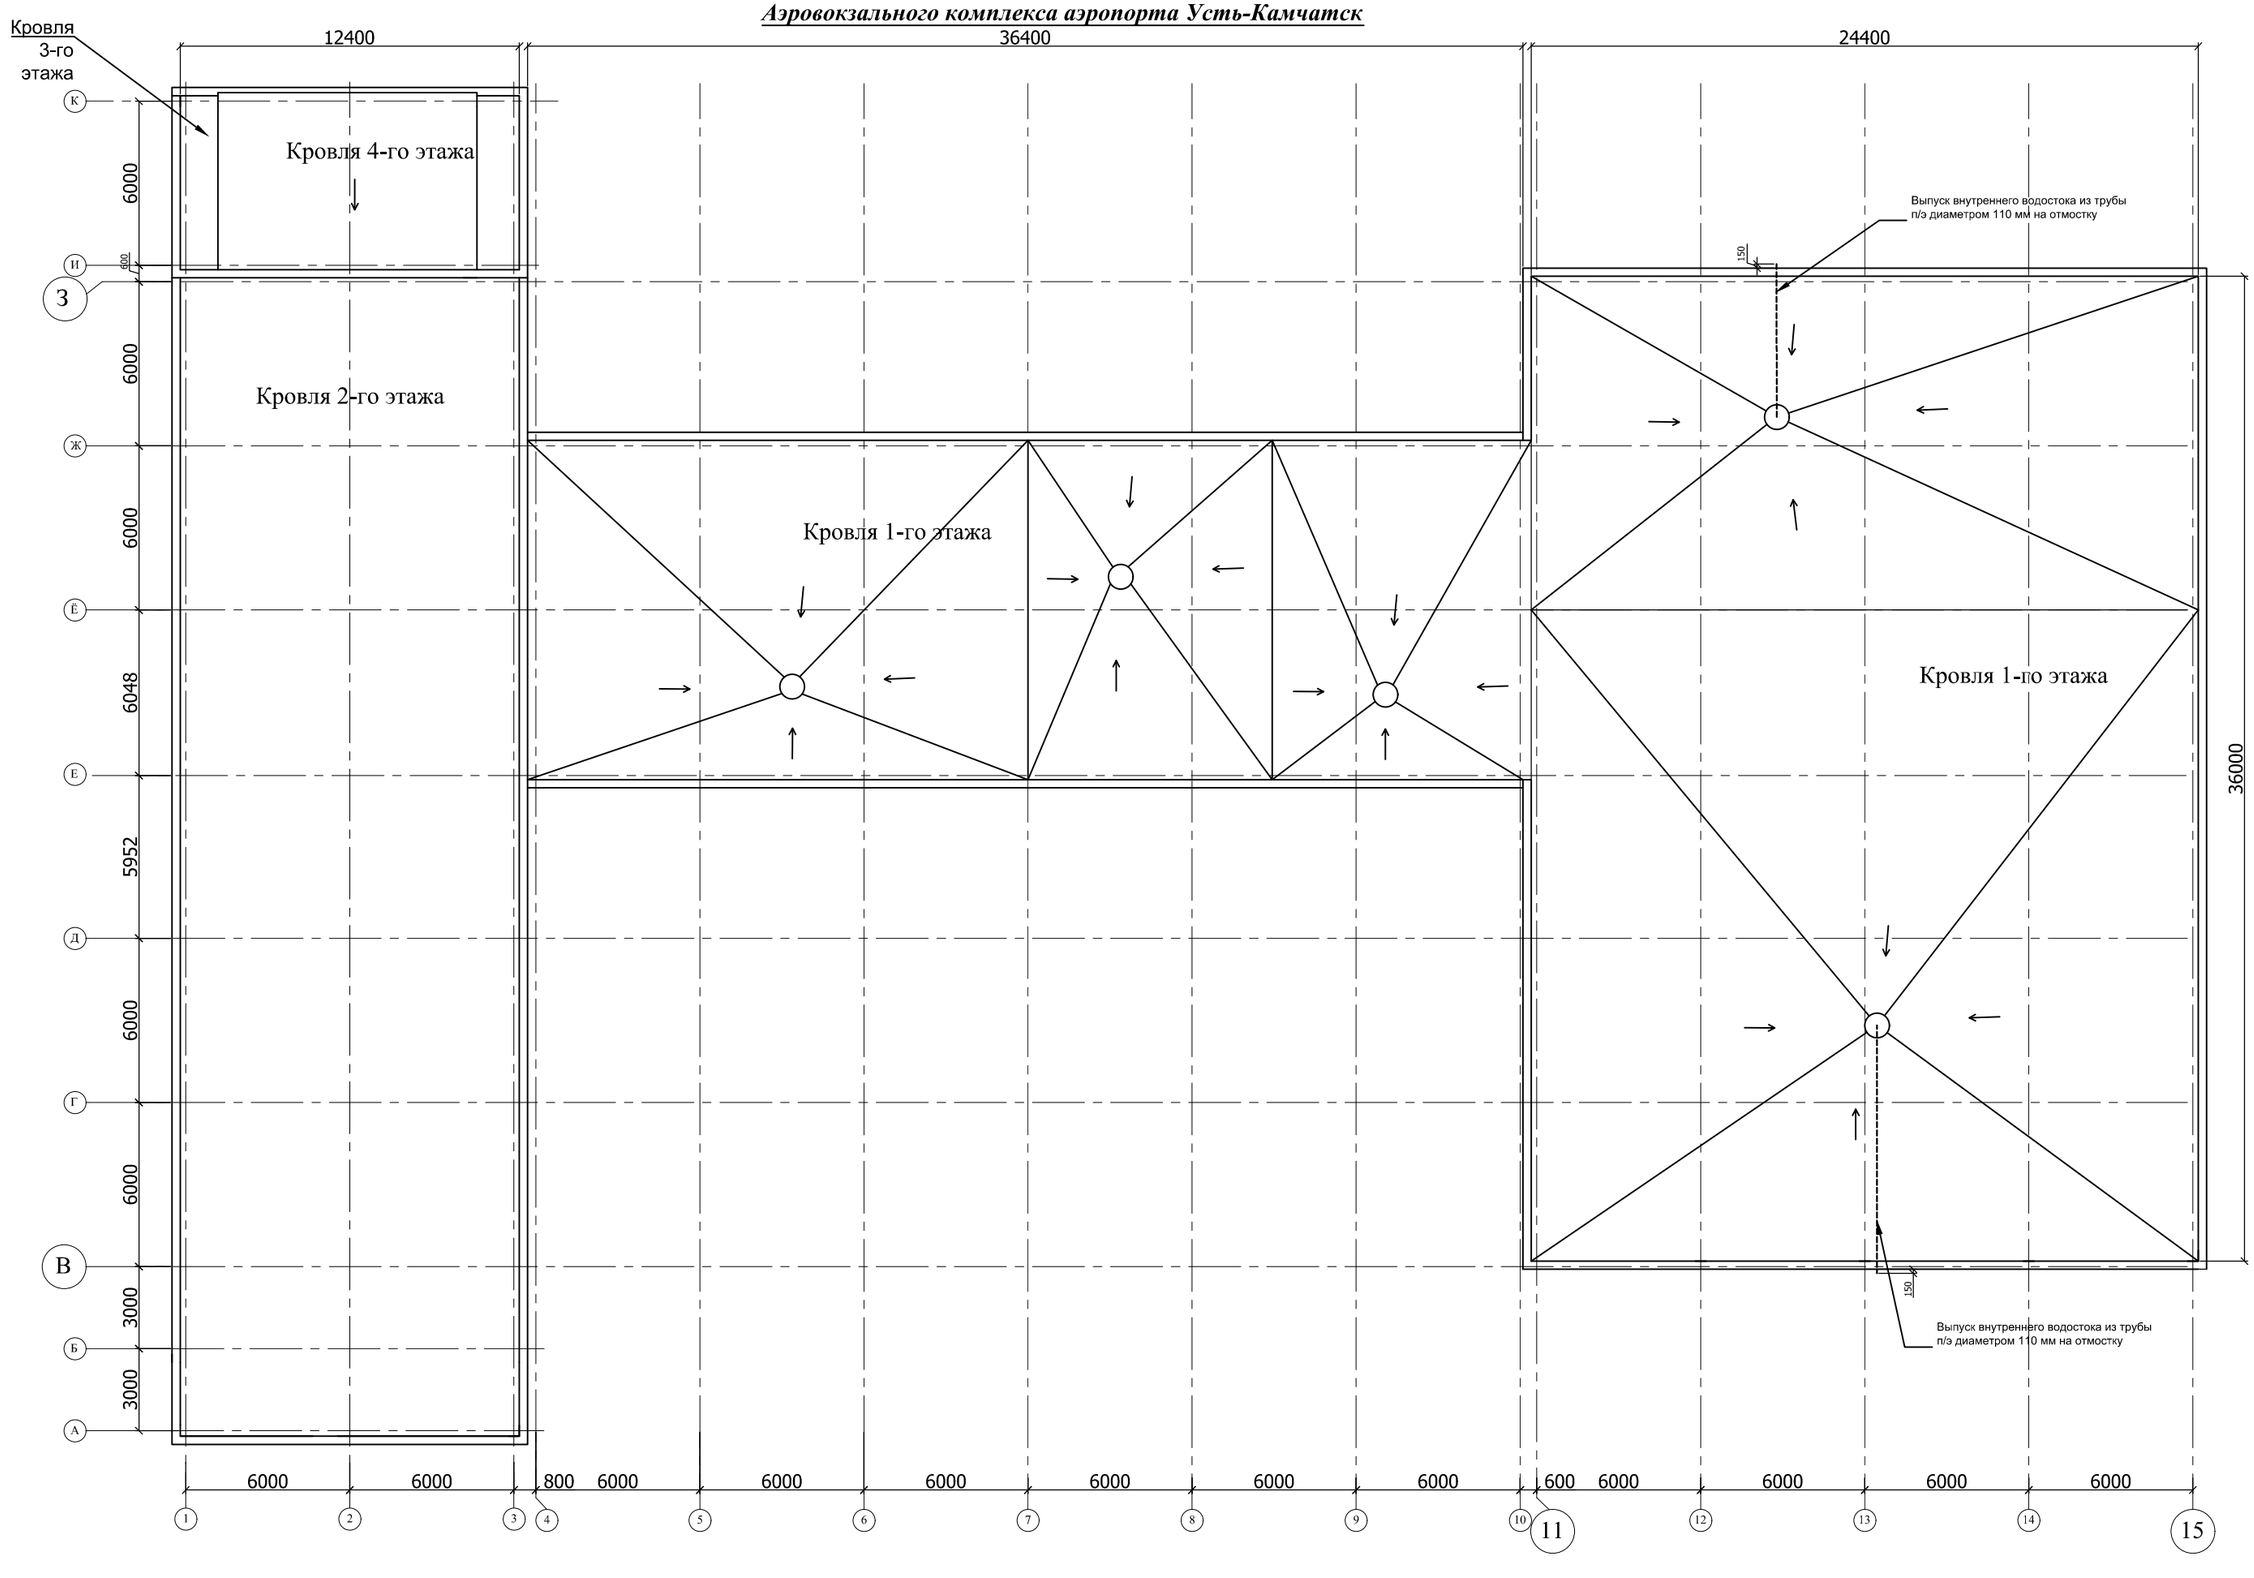План кровли 1-го этажа
Аэровокзального комплекса аэропорта Усть-Камчатск