


План вентиляции Техздания а/п Мильково

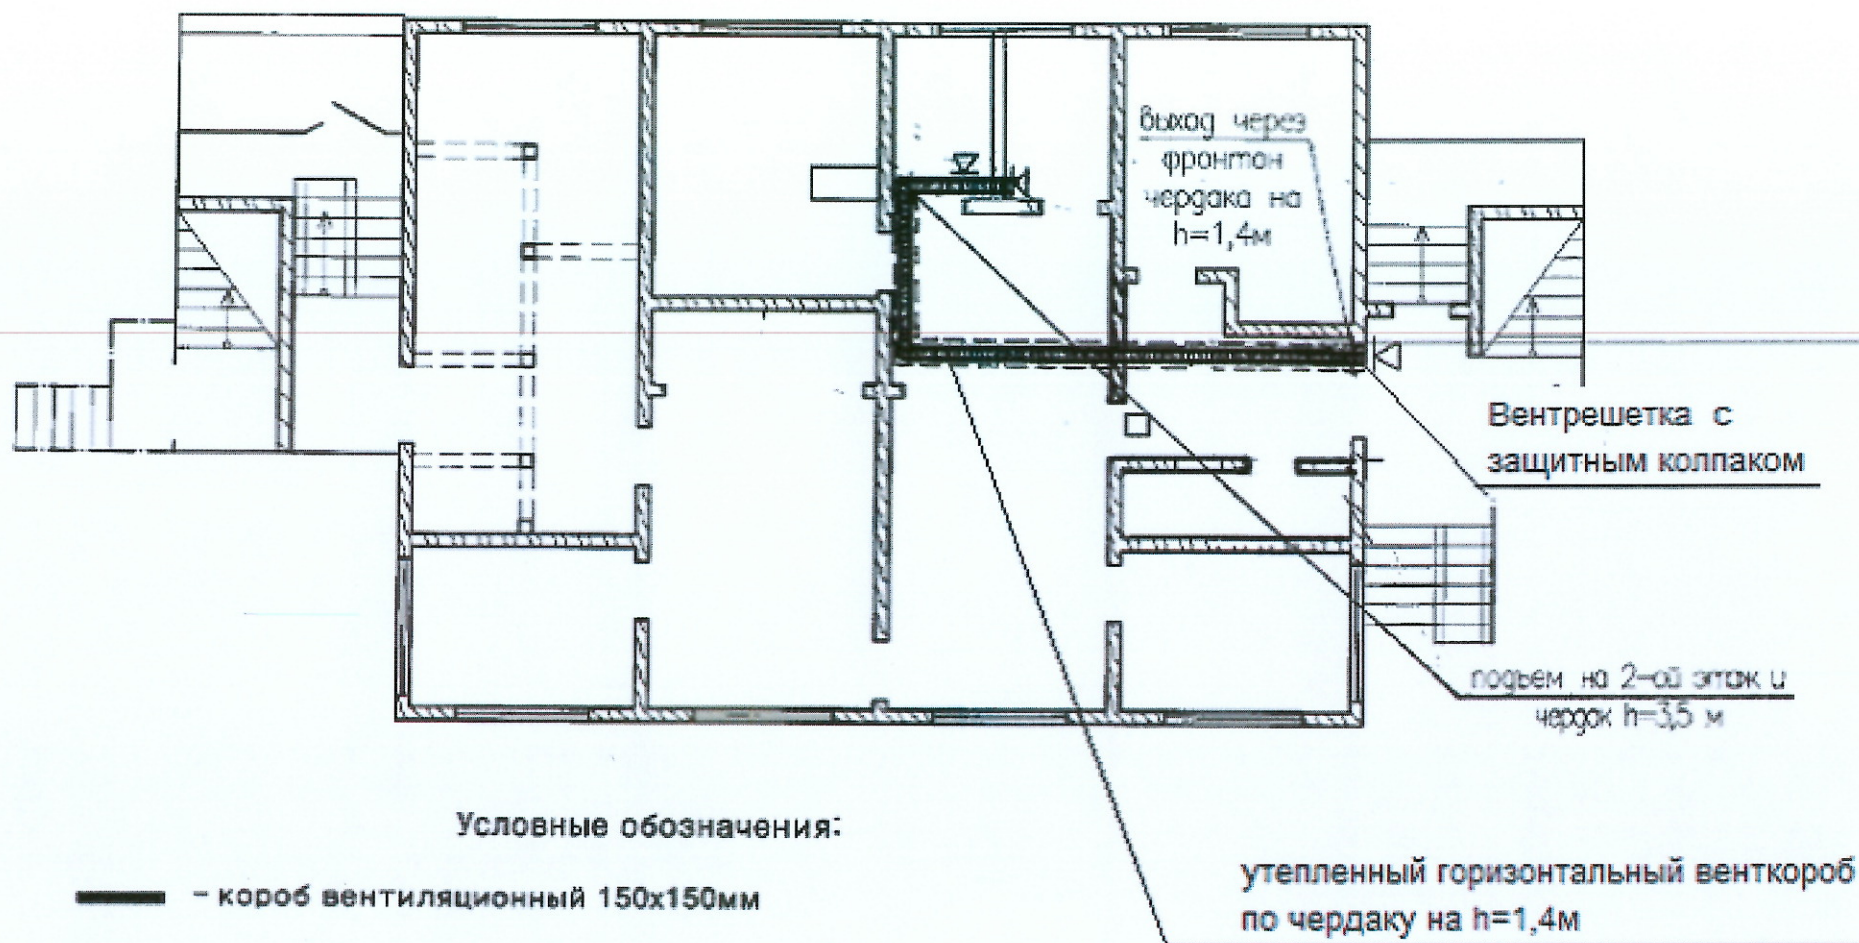

Начальник отдела капитального строительства

Малутин Н.А.