


Объект: "Капитальный ремонт гаража аэропорта Тигиль"

Приложение
к Техническому заданию

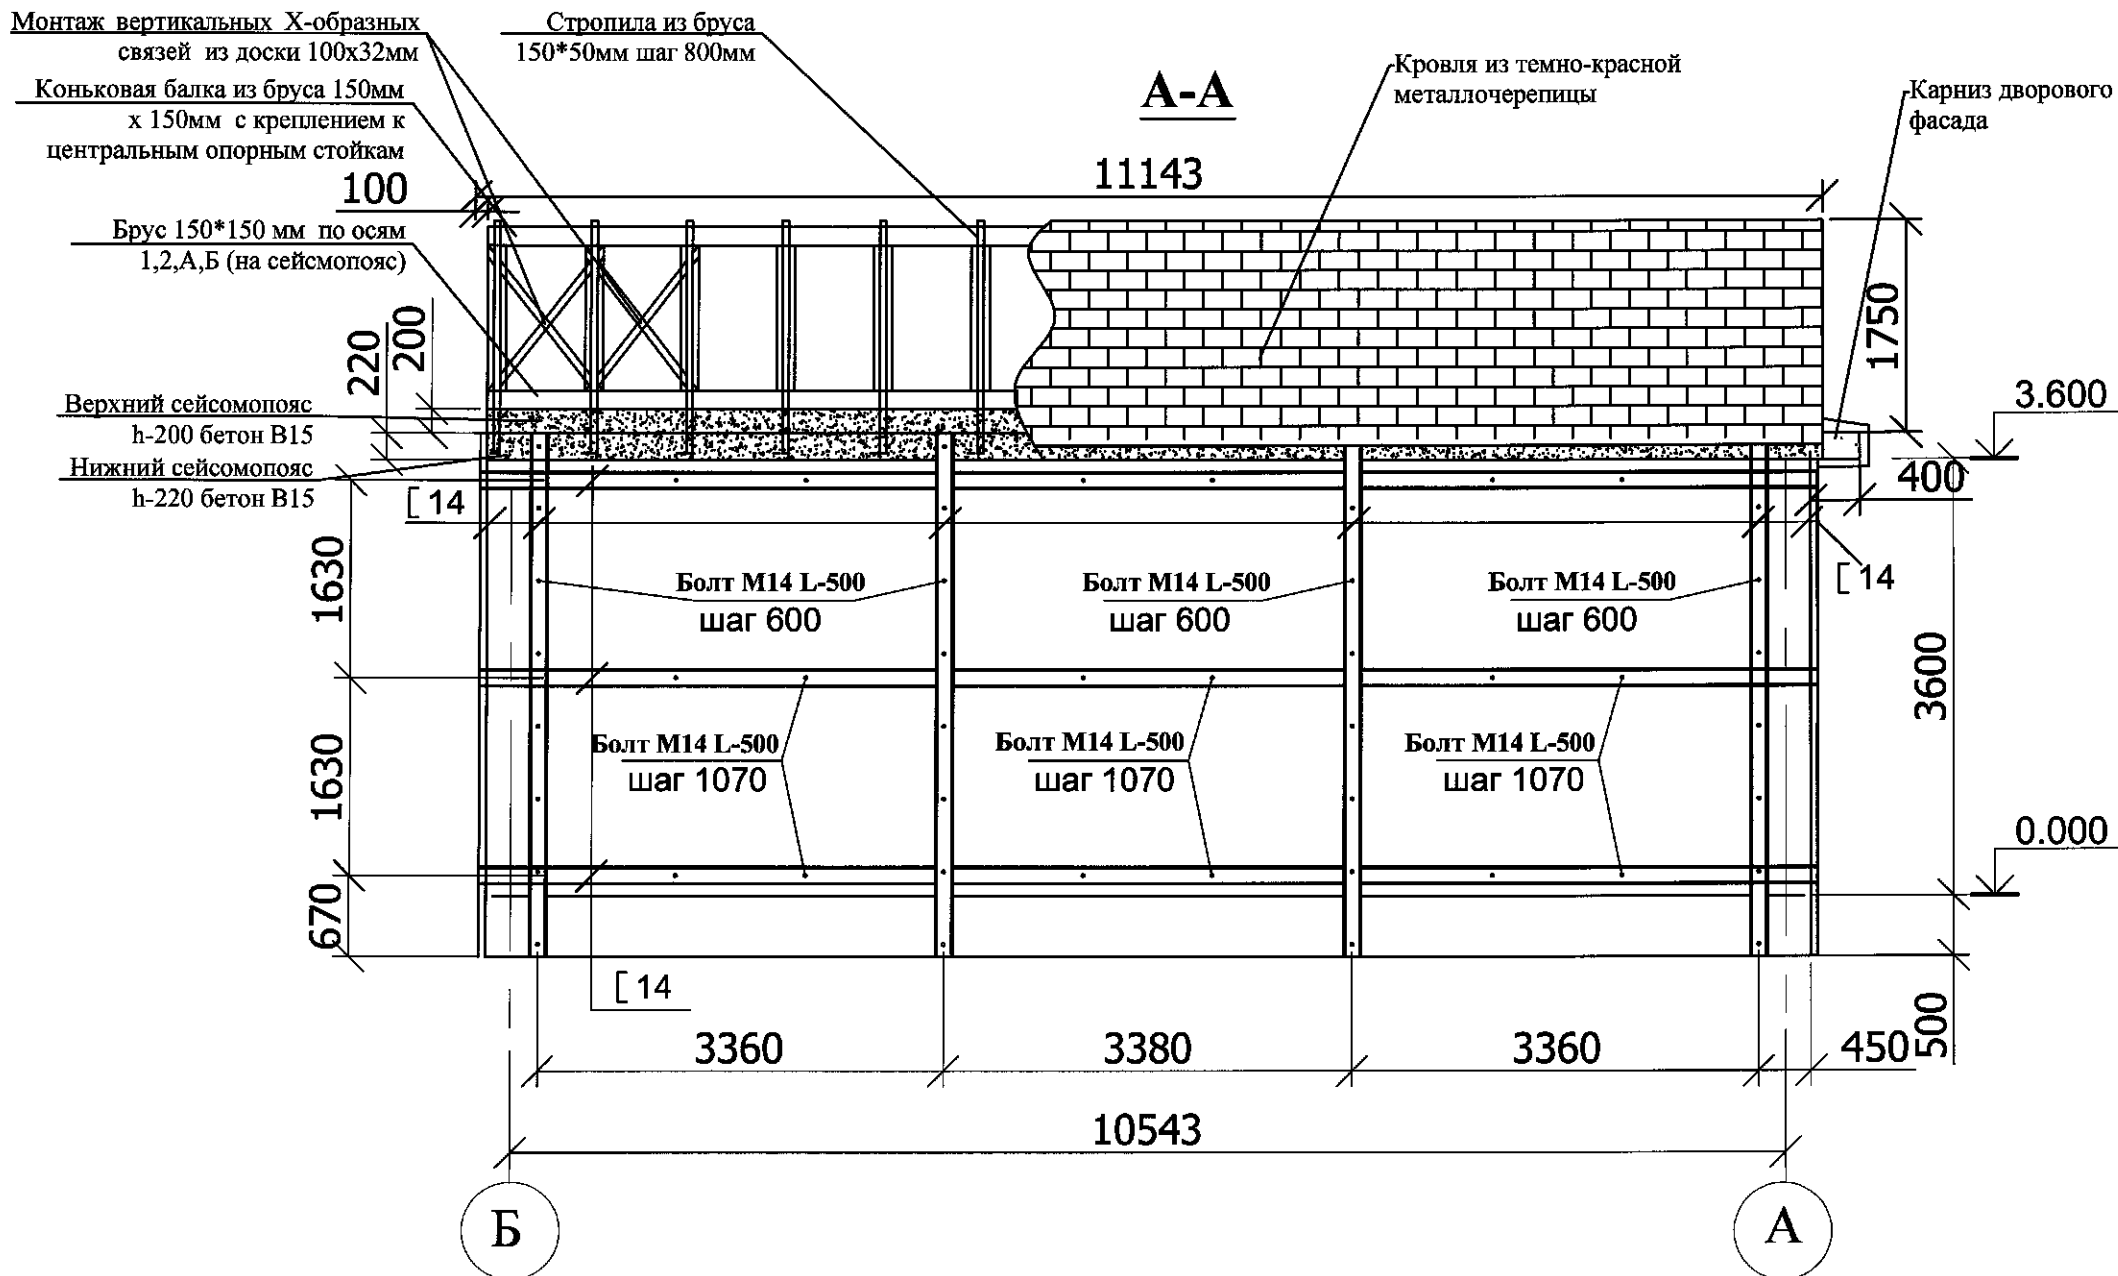

Примечание: все размеры даны в миллиметрах

Исп.Складчиков Г.С.