

Примечания:

⌘ Светильник аварийного освещения БС-943-2*8 - 1шт.

⌘ Розетка двухместная с заземляющим контактом - 1шт.

⌘ Розетка одноместная с заземляющим контактом - 8шт.

▭ Панель LED 40W 1195 *295 (PX-PBD-30120) - 12шт.

■ Щит учетно-распределительный ЩРУн 3/12 - 1шт.

▨ Электрообогреватель типа ENSTO Beta 700Вт - 8шт.

⊗П Светодиодный светильник ССПН -54-1-10 - 1шт.

⌘ Выключатель одноклавишный для открытого монтажа - 1шт.

⌘ Выключатель двухклавишный для открытого монтажа - 1шт.

Корбка распаячная - 16шт.

Кабель-канал 40*25 - 63м.


Кабель ВВГ нг 5*2,5мм² - 30м.

Кабель ВВГ нг 3*2,5мм² - 16м.

Кабель ВВГ нг 4*2,5мм² - 28м.

Прибор учета НЕВА 303 ISO 5(50)

А - 1шт.

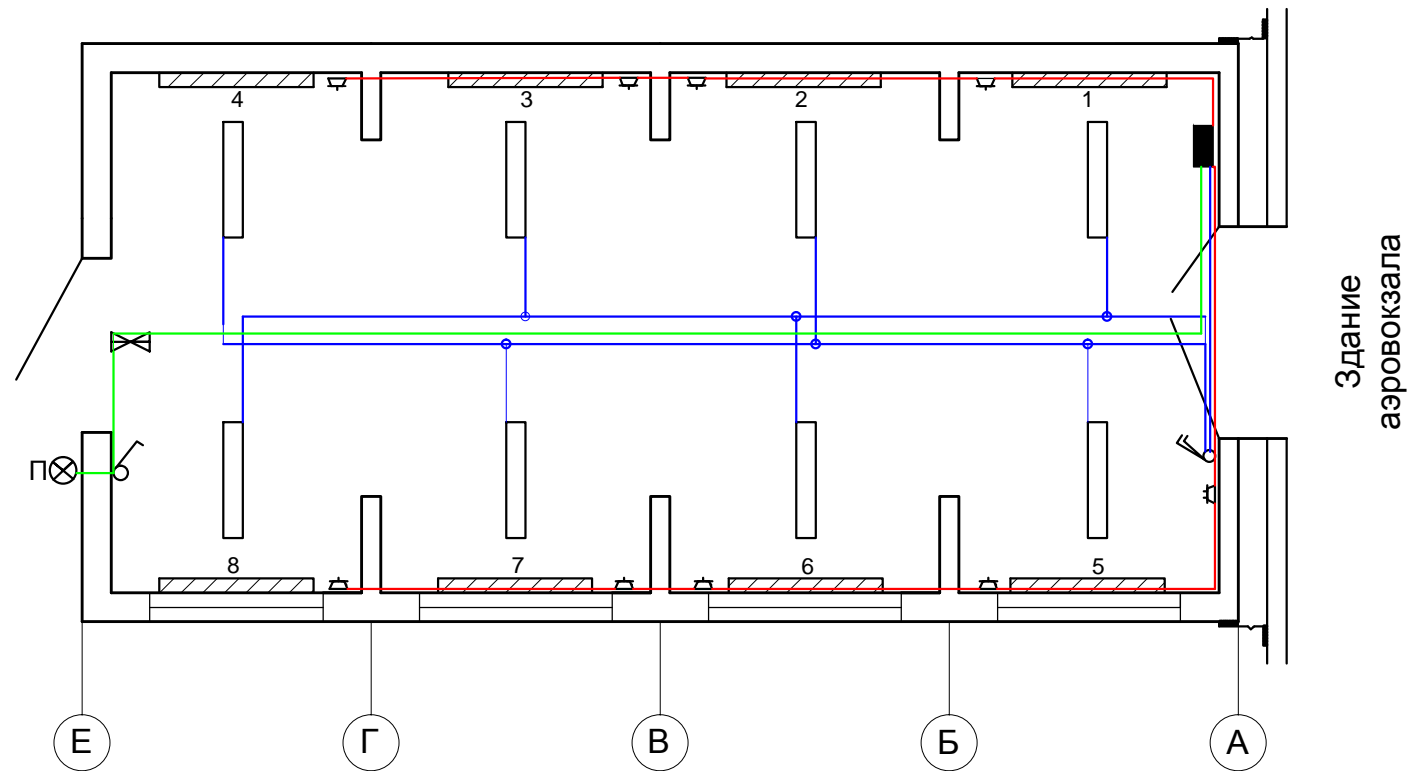

Лист	Схема электрооборудования накопителя модульного типа	Тилички	Аэропорт
6			