



§ " " " " " " / " " "

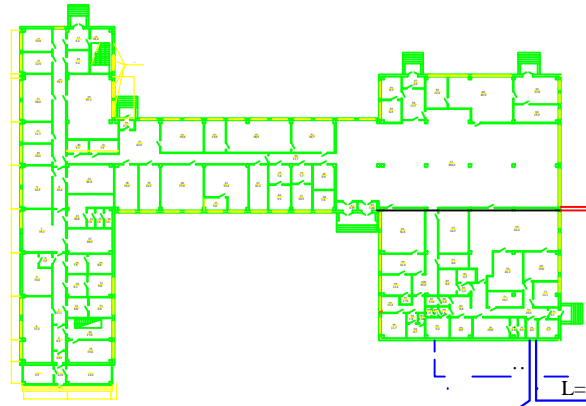

- Наружный водопровод*
1. от насосной до аэровокзала труба ПЭ100 PN10 SDR17 110*6,6 - 190м
 2. от аэровокзала до ДЭС труба ПЭ100 PN10 SDR17 32*3 - 80,7м

Условные обозначения
 --- Существующий трубопровод ХВС

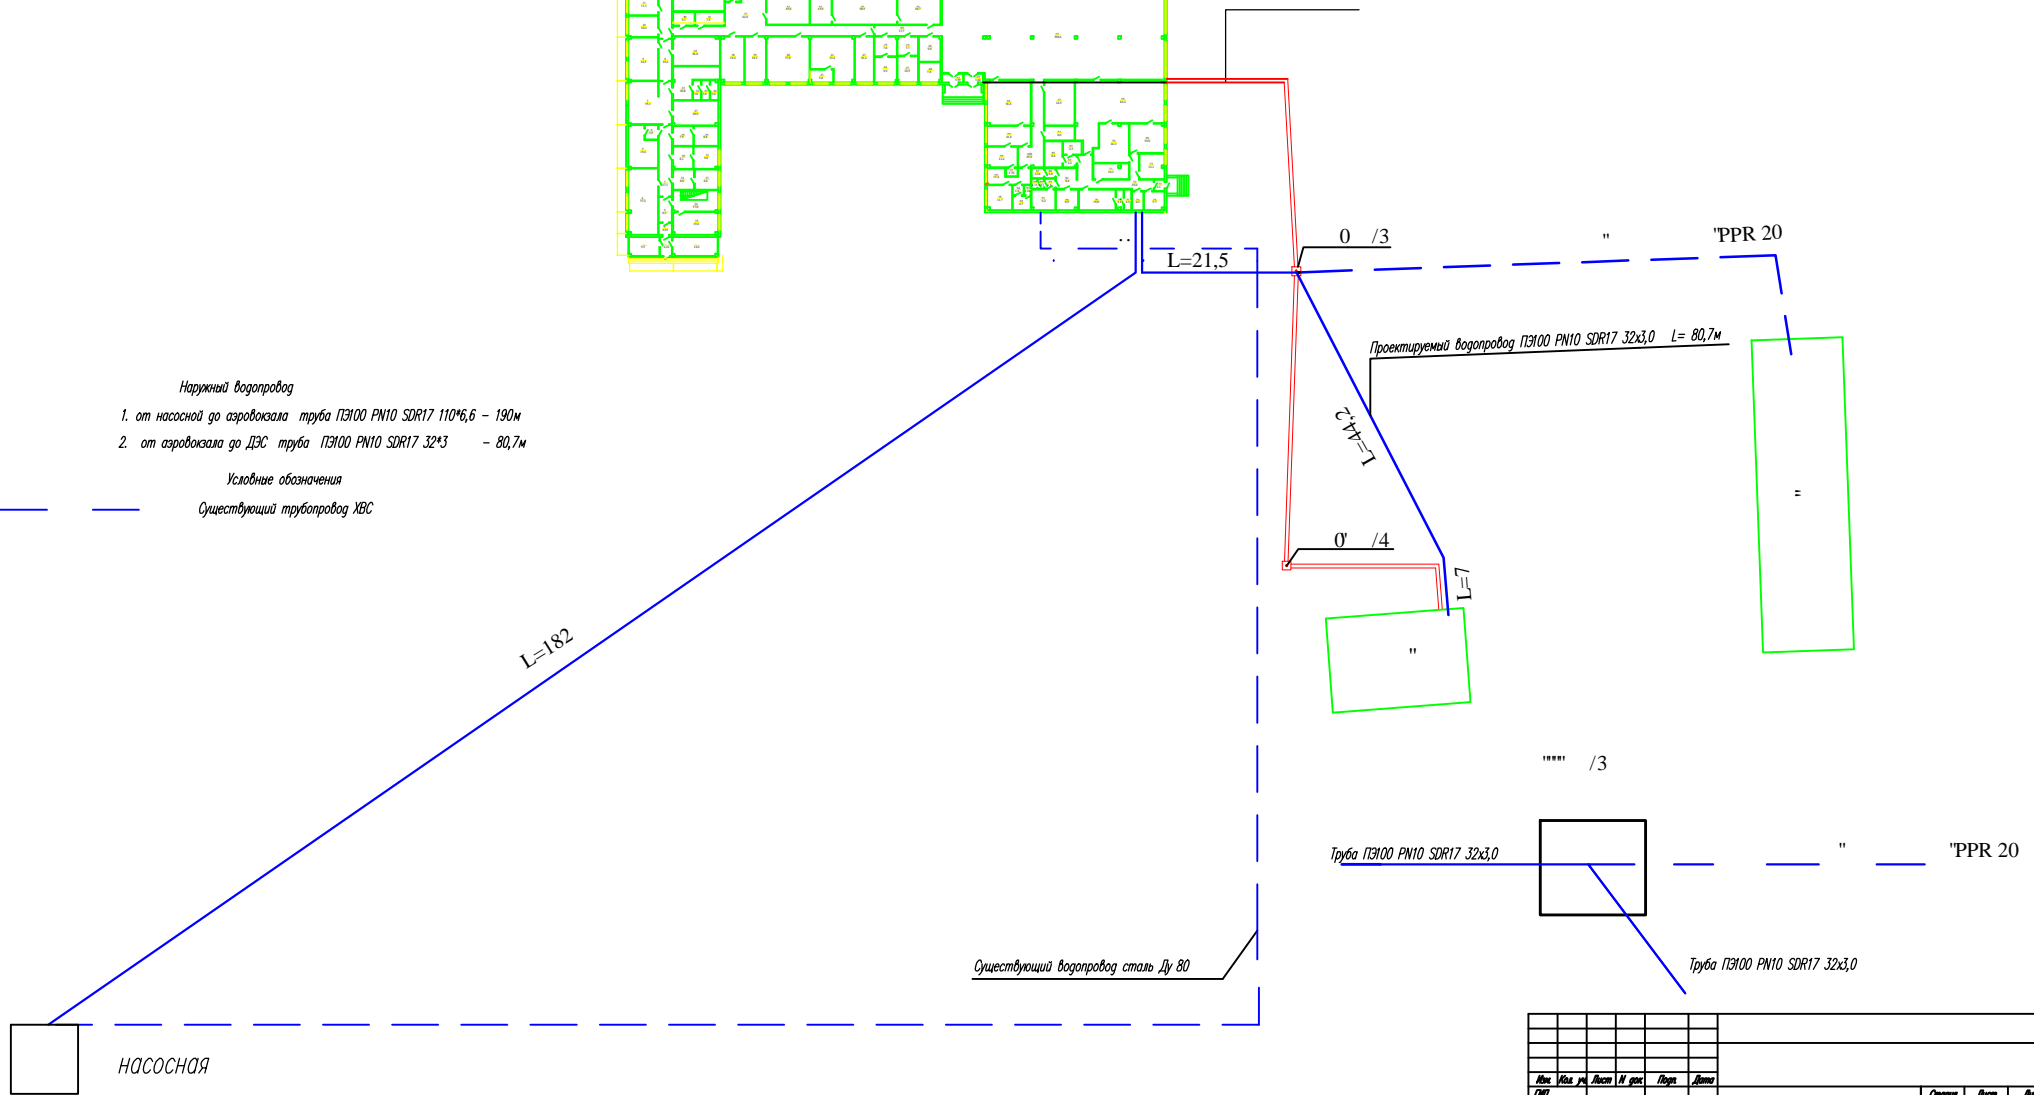

Имя	Имя	уч	Лист	И	стр.	Дата			
Г/П/									
Работы									
Наружные сети ХВС							Создан	Лист	Листов