Аэропорт Усть-Камчатск. Здание аэровокзала

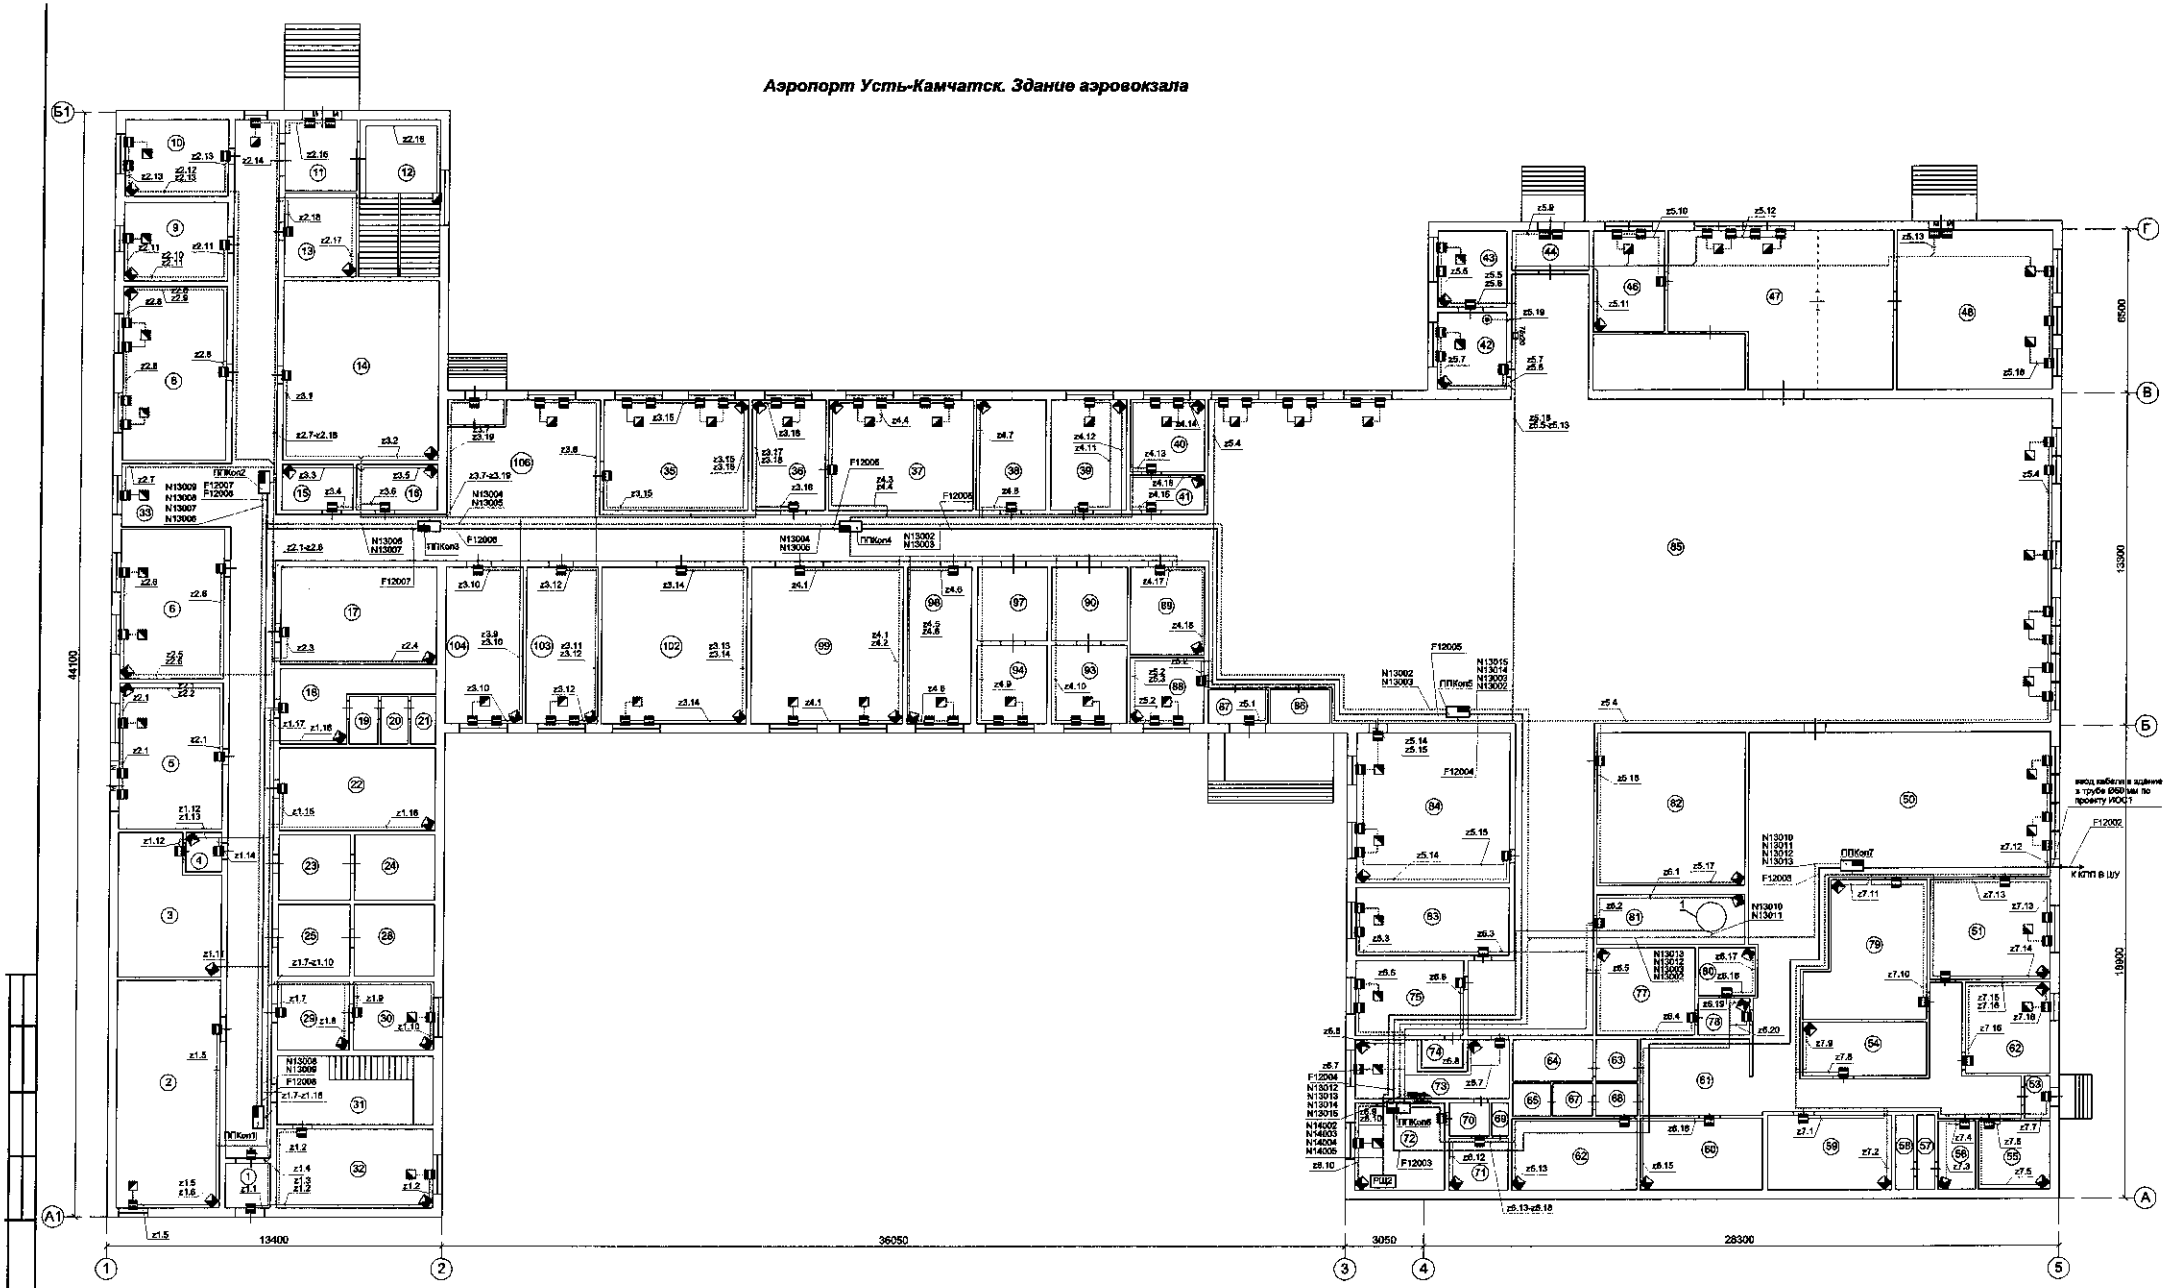

Экспликация помещений	
№ п/п	Наименование помещения
1	Оформление оружия. Хранение изъятого
2	Зона личного досмотра
3	Зона контроля
4	Зона регистрации
5	Пункт досмотра
6	Стерильная зона

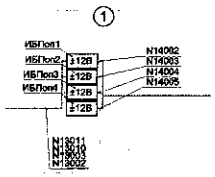

						076-01-13-СОСП	
						ФКП "Аэропорты Камчатки" филиал "Аэропорт Усть-Камчатск"	
Изм.	Кол.уч	Лист	N док.	Подпись	Дата		
ГИП		Кувелин				Система охранной сигнализации периметра	Стадия: Р; Лист: 7; Листов:
Разработал		Миронов					
Проверил		Калачук				Размещение оборудования в здании аэровокзала. 1 этаж	ЗАО "НПП "ИСТА-Системс"
Н. контр.		Корнеева Г.					