


Объект: "Капитальный ремонт гаража аэропорта Тигиль"

Приложение
к Техническому заданию

Схема расположения сейсмопояса и опорного деревянного бруса для кровли

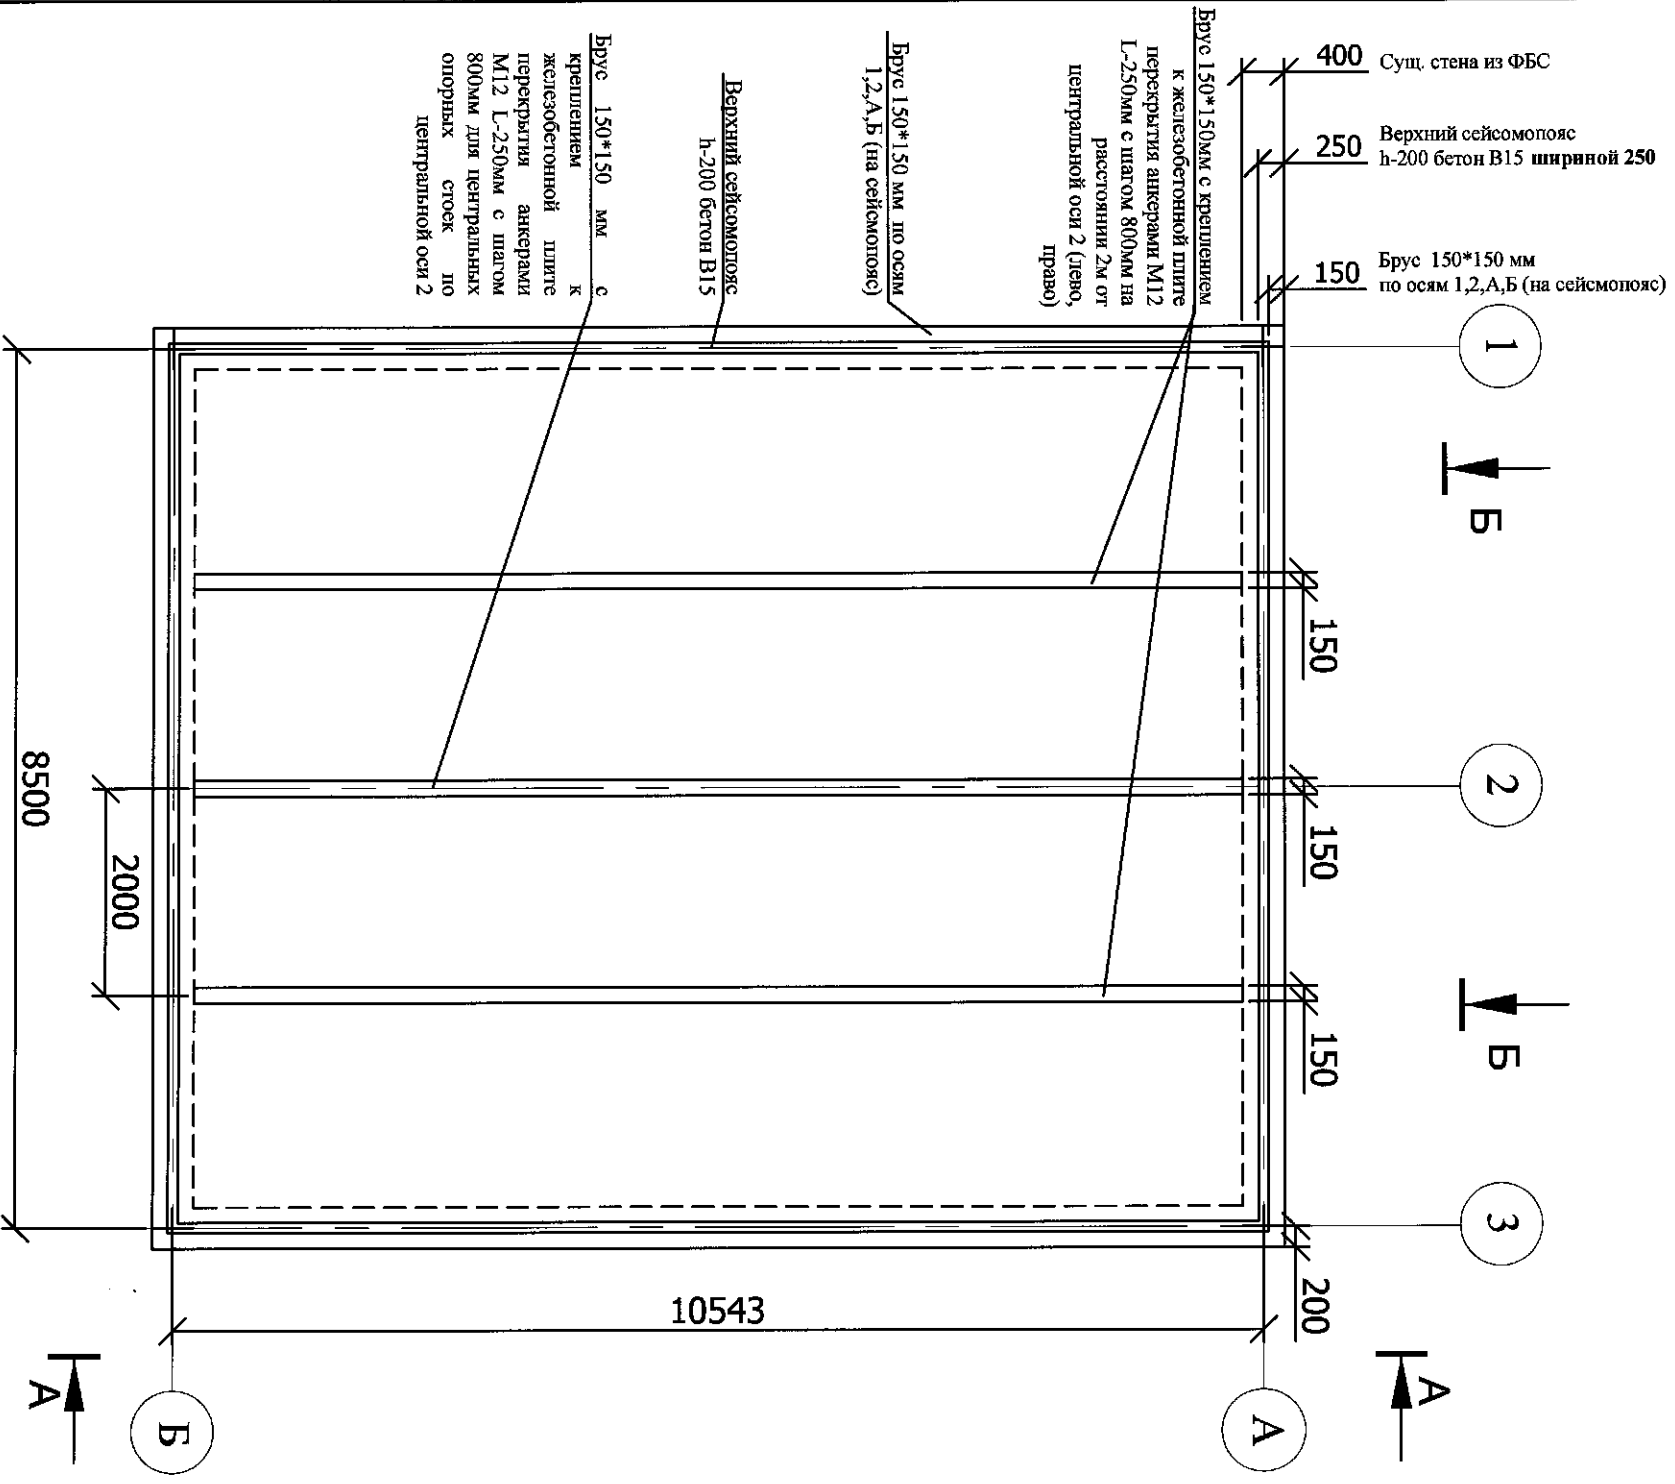

Примечание: все размеры даны в миллиметрах

Исп. Сегалдичков Г.С.