




УТВЕРЖДАЮ
Генеральный директор
ФКП «Аэропорты Камчатки»
А.Ю. Журавлёв

Схема установки видеонаблюдения в аэропорту Палана

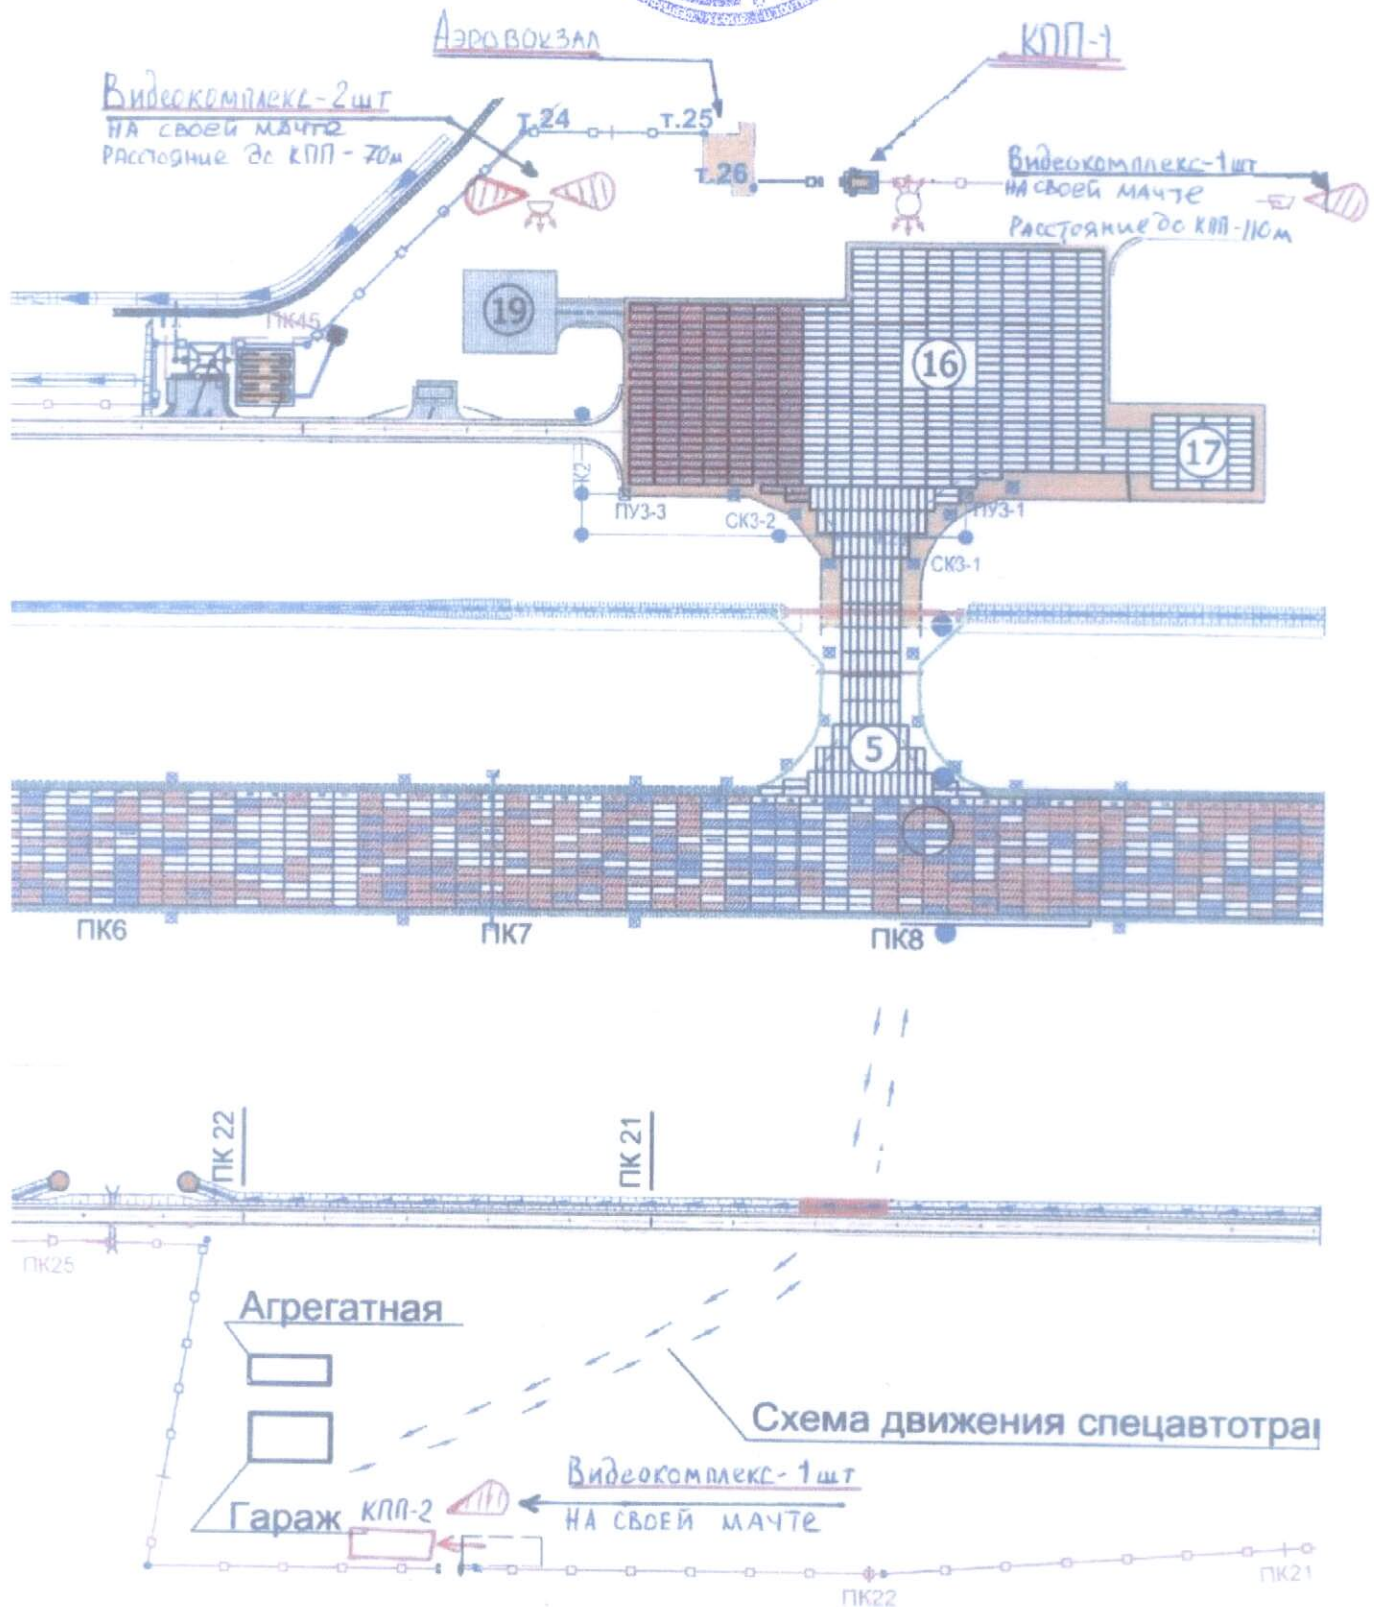

Начальник САБ

Ю.В. Лиханов

Схема установки видеонаблюдения в аэропорту Палана



УТВЕРЖДАЮ
 Генеральный директор
 ФАП «Аэропорты Камчатки»
 А.Ю. Журавлёв

Начальник САБ

Ю.В. Лиханов



УТВЕРЖДАЮ
Генеральный директор
ФКП «Аэропорты Камчатки»
А.Ю. Журавлёв




Схема установки видеонаблюдения КПП №2 в аэропорту Палана

РАССТОЯНИЕ ОТ ДЭС ≈ 160 м
ЭЛ. ПИТАНИЕ ЗАВЕДЕНО НА КПП



НА КПП УСТАНОВЛЕНА:
- Пожарная сигнализация
- Турникет

ТРЕБУЕТСЯ УСТАНОВИТЬ

-  Видеокомплекс с тепловизором, обмен данных по радиоканалу на собственной вышке
-  Видео камеры – 2 шт (одна за силами ТБ, вторая уличная)
-  Турникет со считывателем


Начальник САБ

Ю.В. Лиханов

Схема установки видеонаблюдения на КПП №1 в аэропорту Палана



УТВЕРЖДАЮ
Генеральный директор
ФКП «Аэропорты Камчатки»
А.Ю. Журавлёв

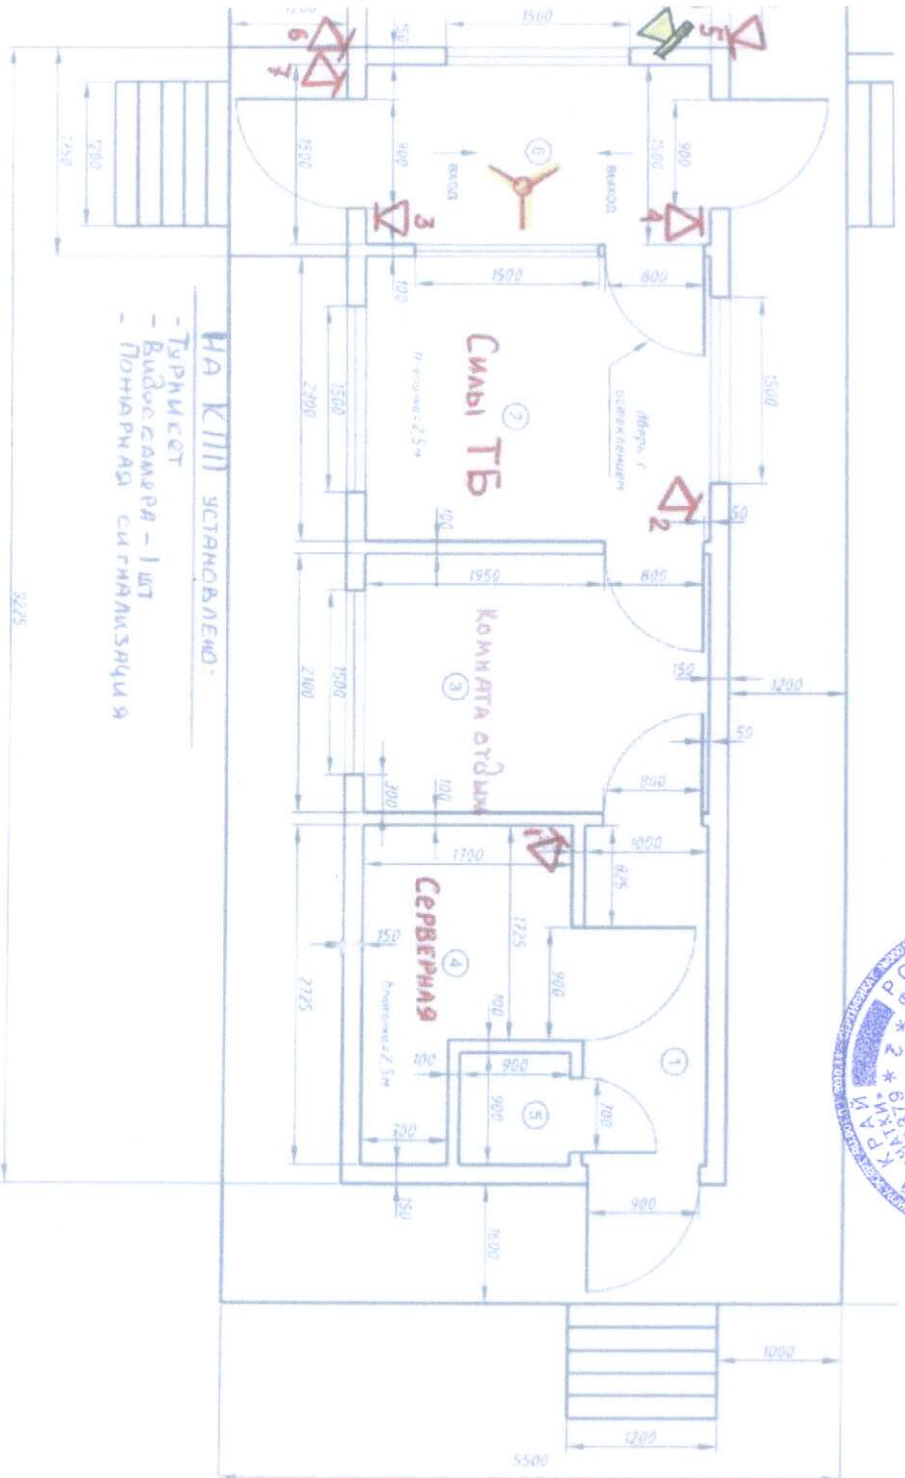

НА КПП УСТАНОВЛЕН:
- Турникет
- Видеосамера - 1 шт
- Понтарнада с гндалмзация

ТРЕБУЕТСЯ УСТАНОВИТЬ:

- Турникет с чувствительными
- Видеокамеры в соответствии с проектом Милыкова

Начальник САБ

Ю.В. Лиханов