Наружные сети канализации

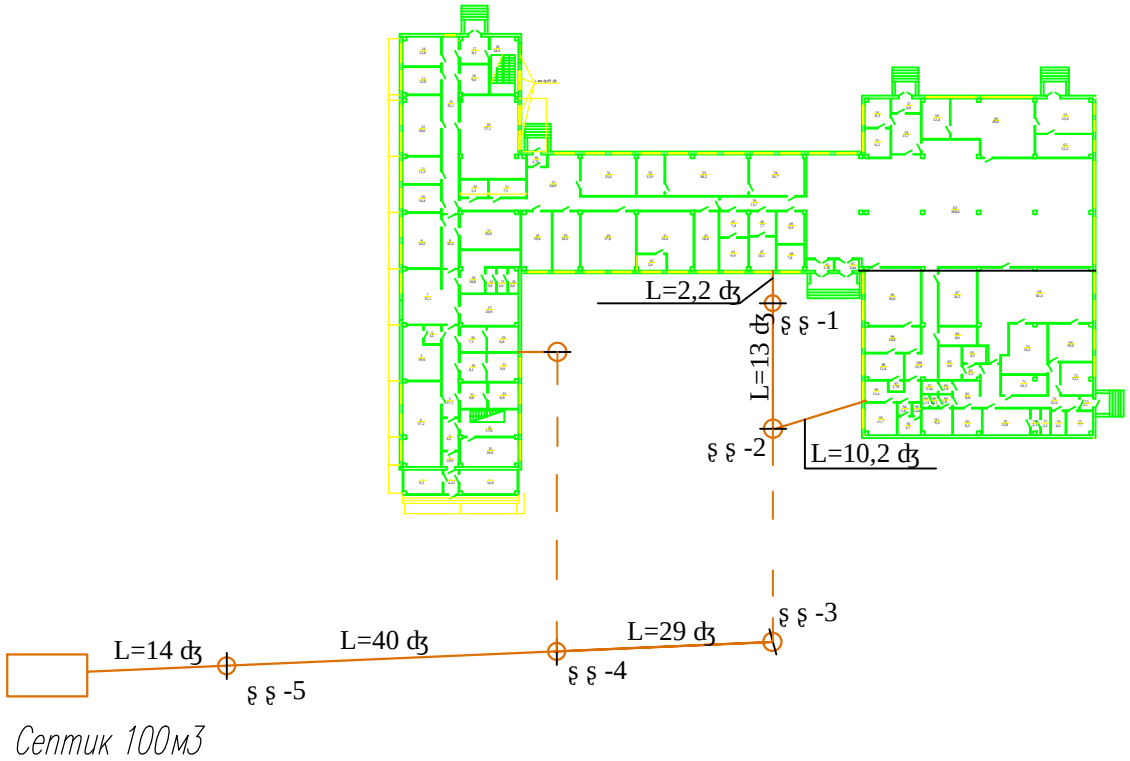

Канализация

1. Асбестоцементная труба БНТ100 ГОСТ 1839-80 – 108,4м

Условные обозначения

Существующий трубопровод канализации

Изм.	Кол. уч.	Лист	N док.	Подп.	Дата				
ГИП						Наружные сети канализации	Стадия	Лист	Листов
Разработал									