


Объект: "Капитальный ремонт Служебно-пассажирского здания аэропорта Усть-Хайрюзово"

Электроосвещение и электрооборудование. 2 этаж

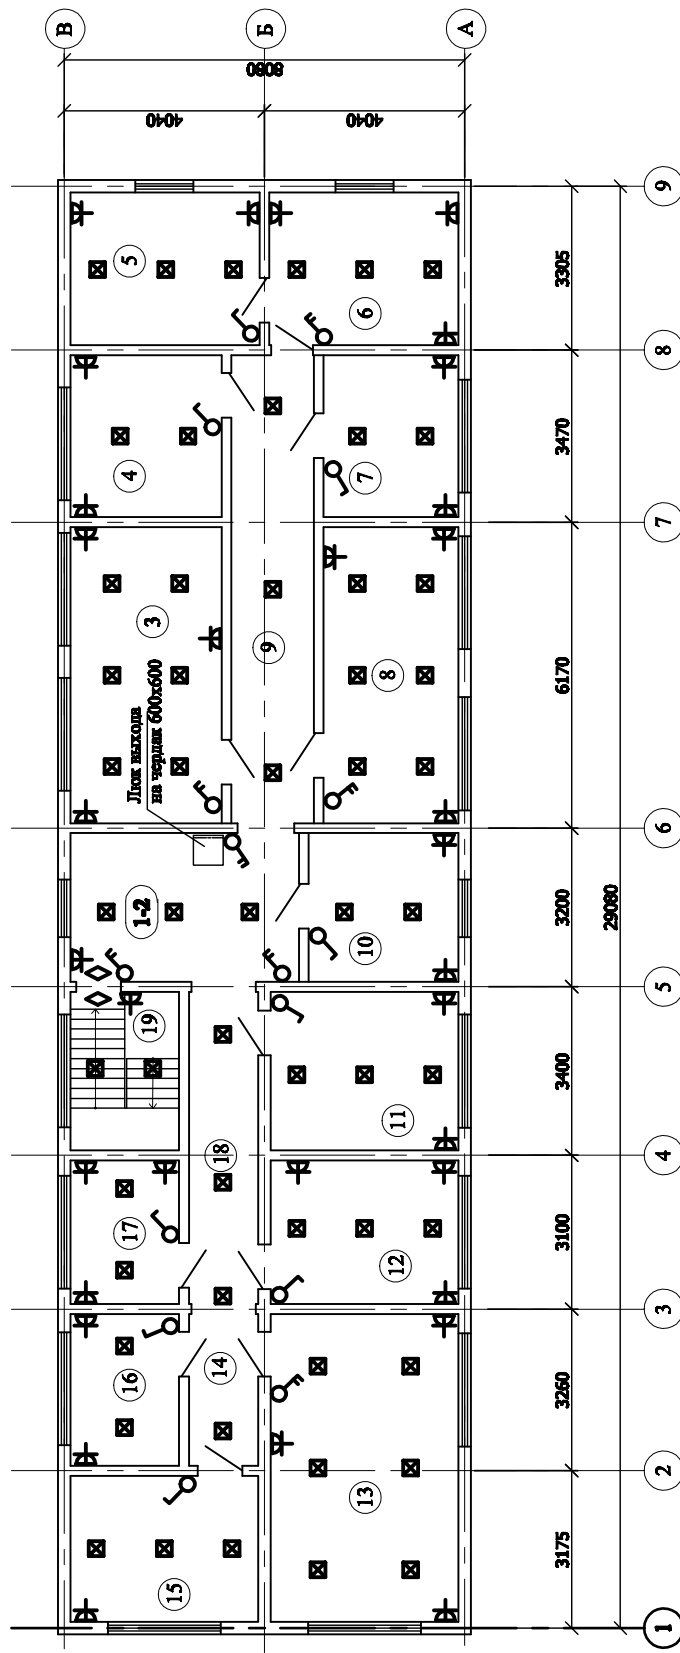

- ◊ - Светильник спиральный ДСЛ 11 - 2 шт.
- ⊠ - Выходной светильник ИЕО 4x18-СВТ - 56 шт.
- ⊕ - Выключатель одноплюсный - 9 шт.
- ⊖ - Выключатель двухполюсный - 7 шт.
- ⊞ - Реле КМ 220 В - 32 шт.