


План 1-го этажа здания Аэровокзала а/п Палана

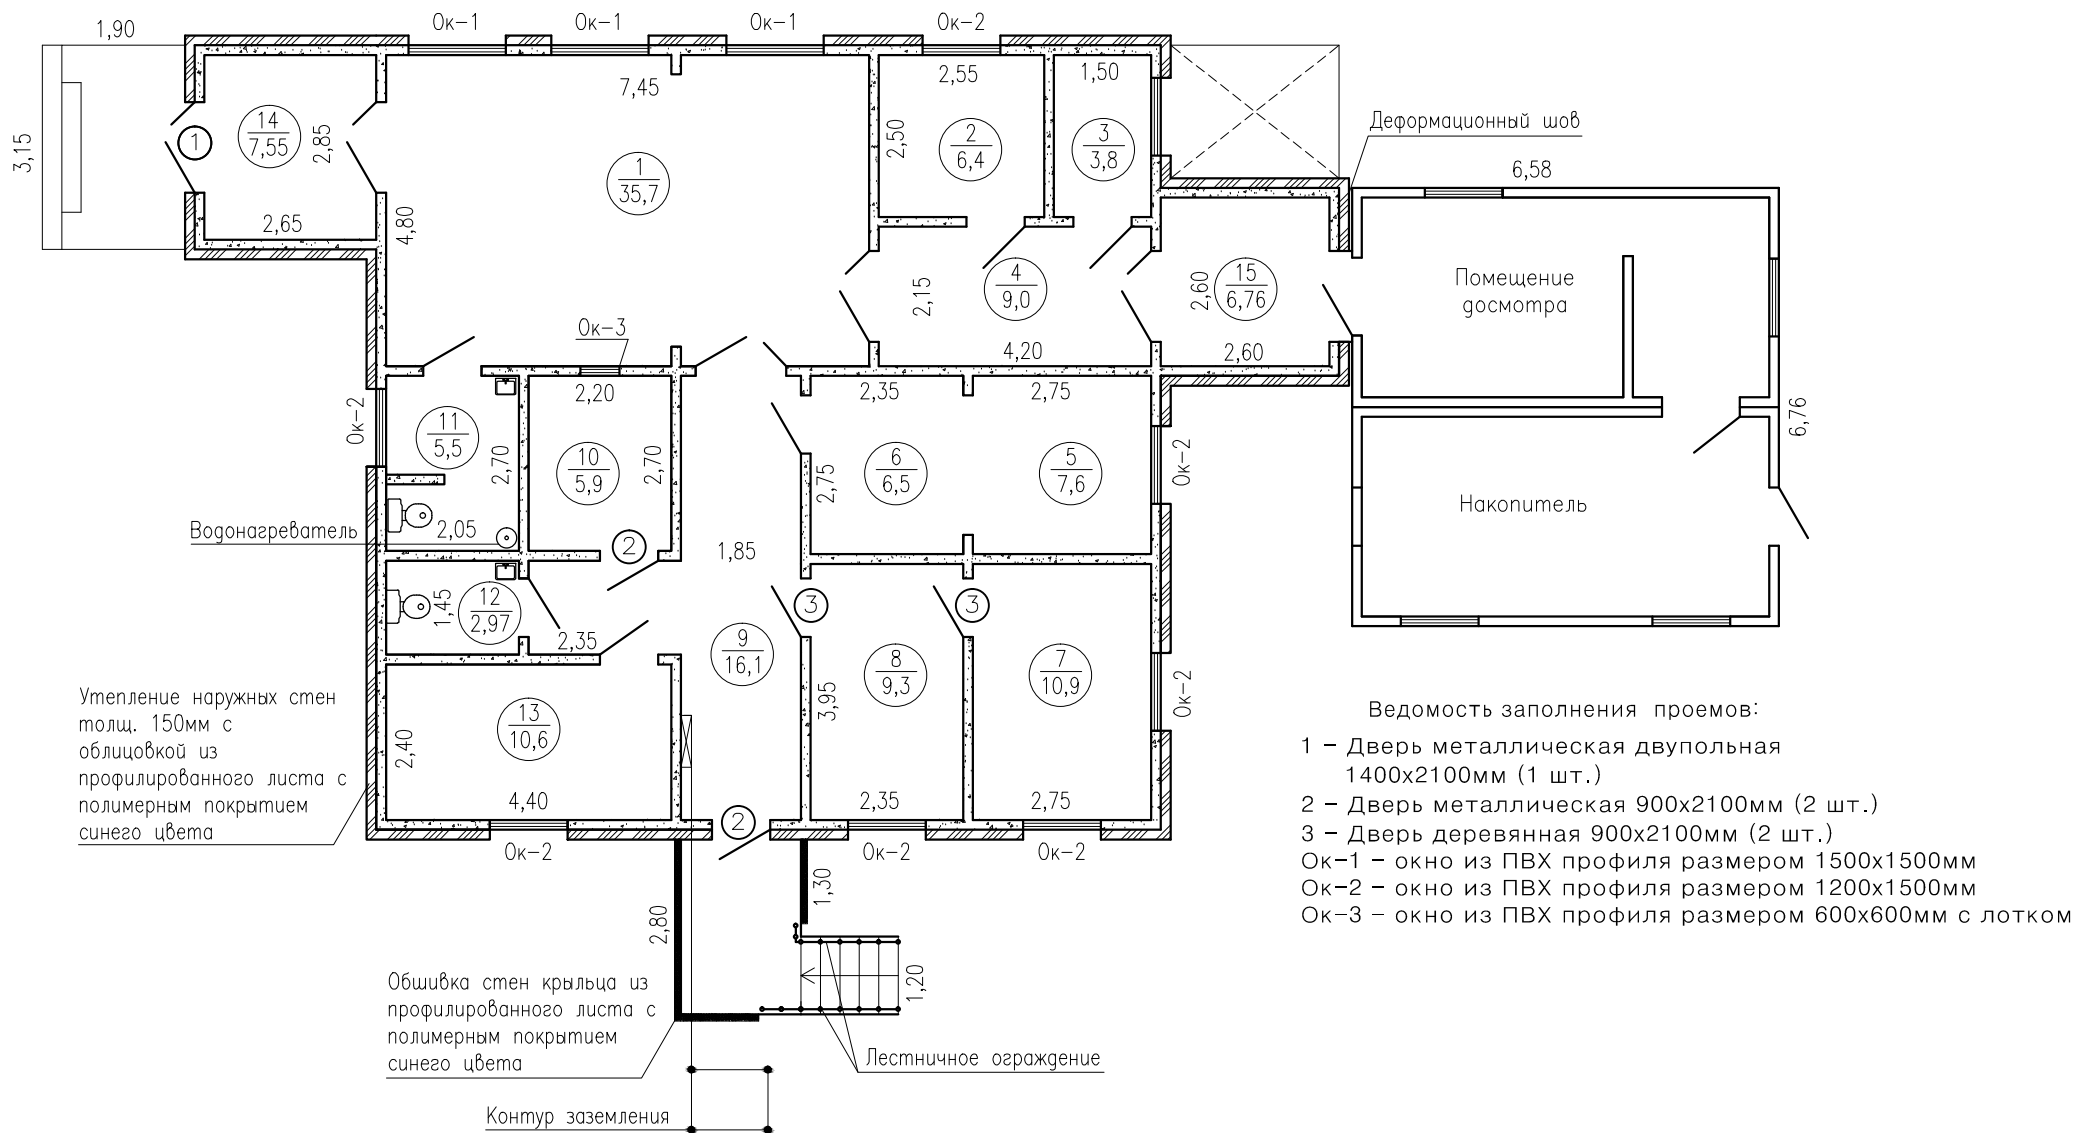

Начальник отдела капитального строительства _____

Малютин Н.А.