


"Утверждено"

Ген. директор ФКП
"Аэропорты Камчатки" _____ Журавлёв А.Ю.

План здания Аэропорта а/п Тигиль

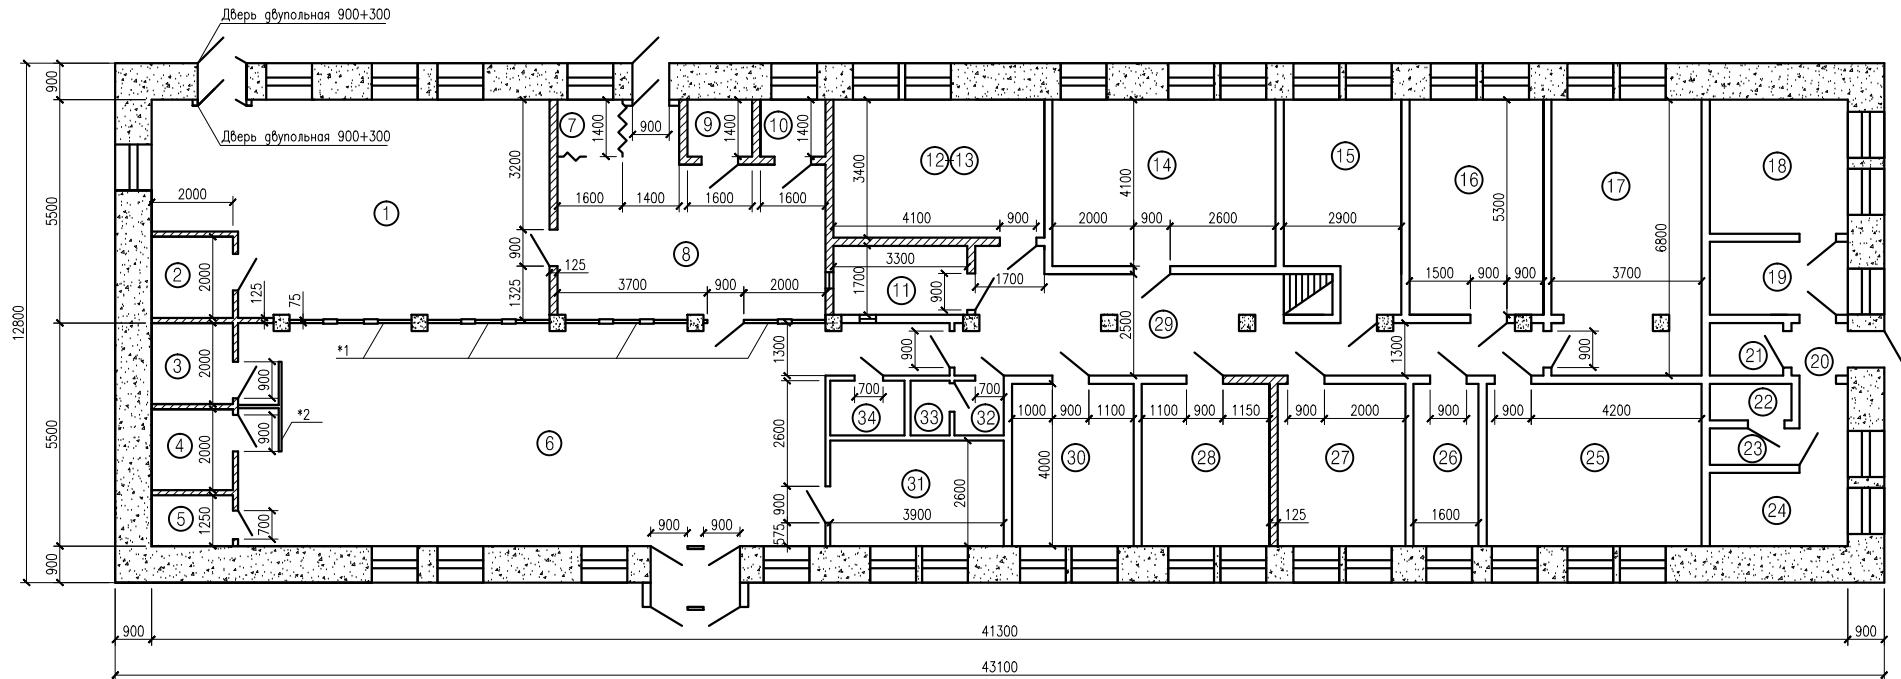

*1 - перегородки из ПВХ профиля толщ. 75мм

*2 - зеркальный Т-образный экран

▨ - перегородки из ГКЛ толщ. 125 мм

Экспликация помещений:

- 1. Накопитель
- 2. Сан. узел
- 3. Сан. узел
- 4. Сан. узел
- 5. Комната хранения багажа
- 6. Зал ожидания
- 7. Комната личного досмотра
- 8. Стерильная зона (досмотр)
- 9. Комната оформления оружия
- 10. Комната хранения изъятых предметов
- 11. Касса
- 12,13. СООПБПГ
- 14. Кабинет начальника аэропорта
- 15. Аренда (Аэроновигация)
- 16. Аренда (Аэроновигация)
- 17. Аренда (Аэроновигация)

- 18. Аренда (Аэроновигация)
- 19. Аренда (Аэроновигация)
- 20. Аренда (Аэроновигация)
- 21. Аренда (Аэроновигация)
- 22. Аренда (Аэроновигация)
- 23. Аренда (Аэроновигация)
- 24. Аренда (Аэроновигация)
- 25. Метеослужба
- 26. Помещения аэропорта
- 27. Помещения аэропорта
- 28. Помещения аэропорта
- 29. Коридор
- 30. Помещения аэропорта
- 31. Комната матери и ребенка
- 32. Умывальная
- 33. Сан. узел
- 34. Комната хранения багажа

Согласовано:

Зам. ген. директора
по строительству _____ Баринов Ю.В.

Зам. ген. директора
службы авиационной
безопасности _____ Галкин А.Б.

Начальник СООПБПГ _____ Кислинский С.М.

Начальник отдела
капитального
строительства _____ Малютин Н.А.