


# Аэровокзальный комплекс Усть-Камчатск План кровли.

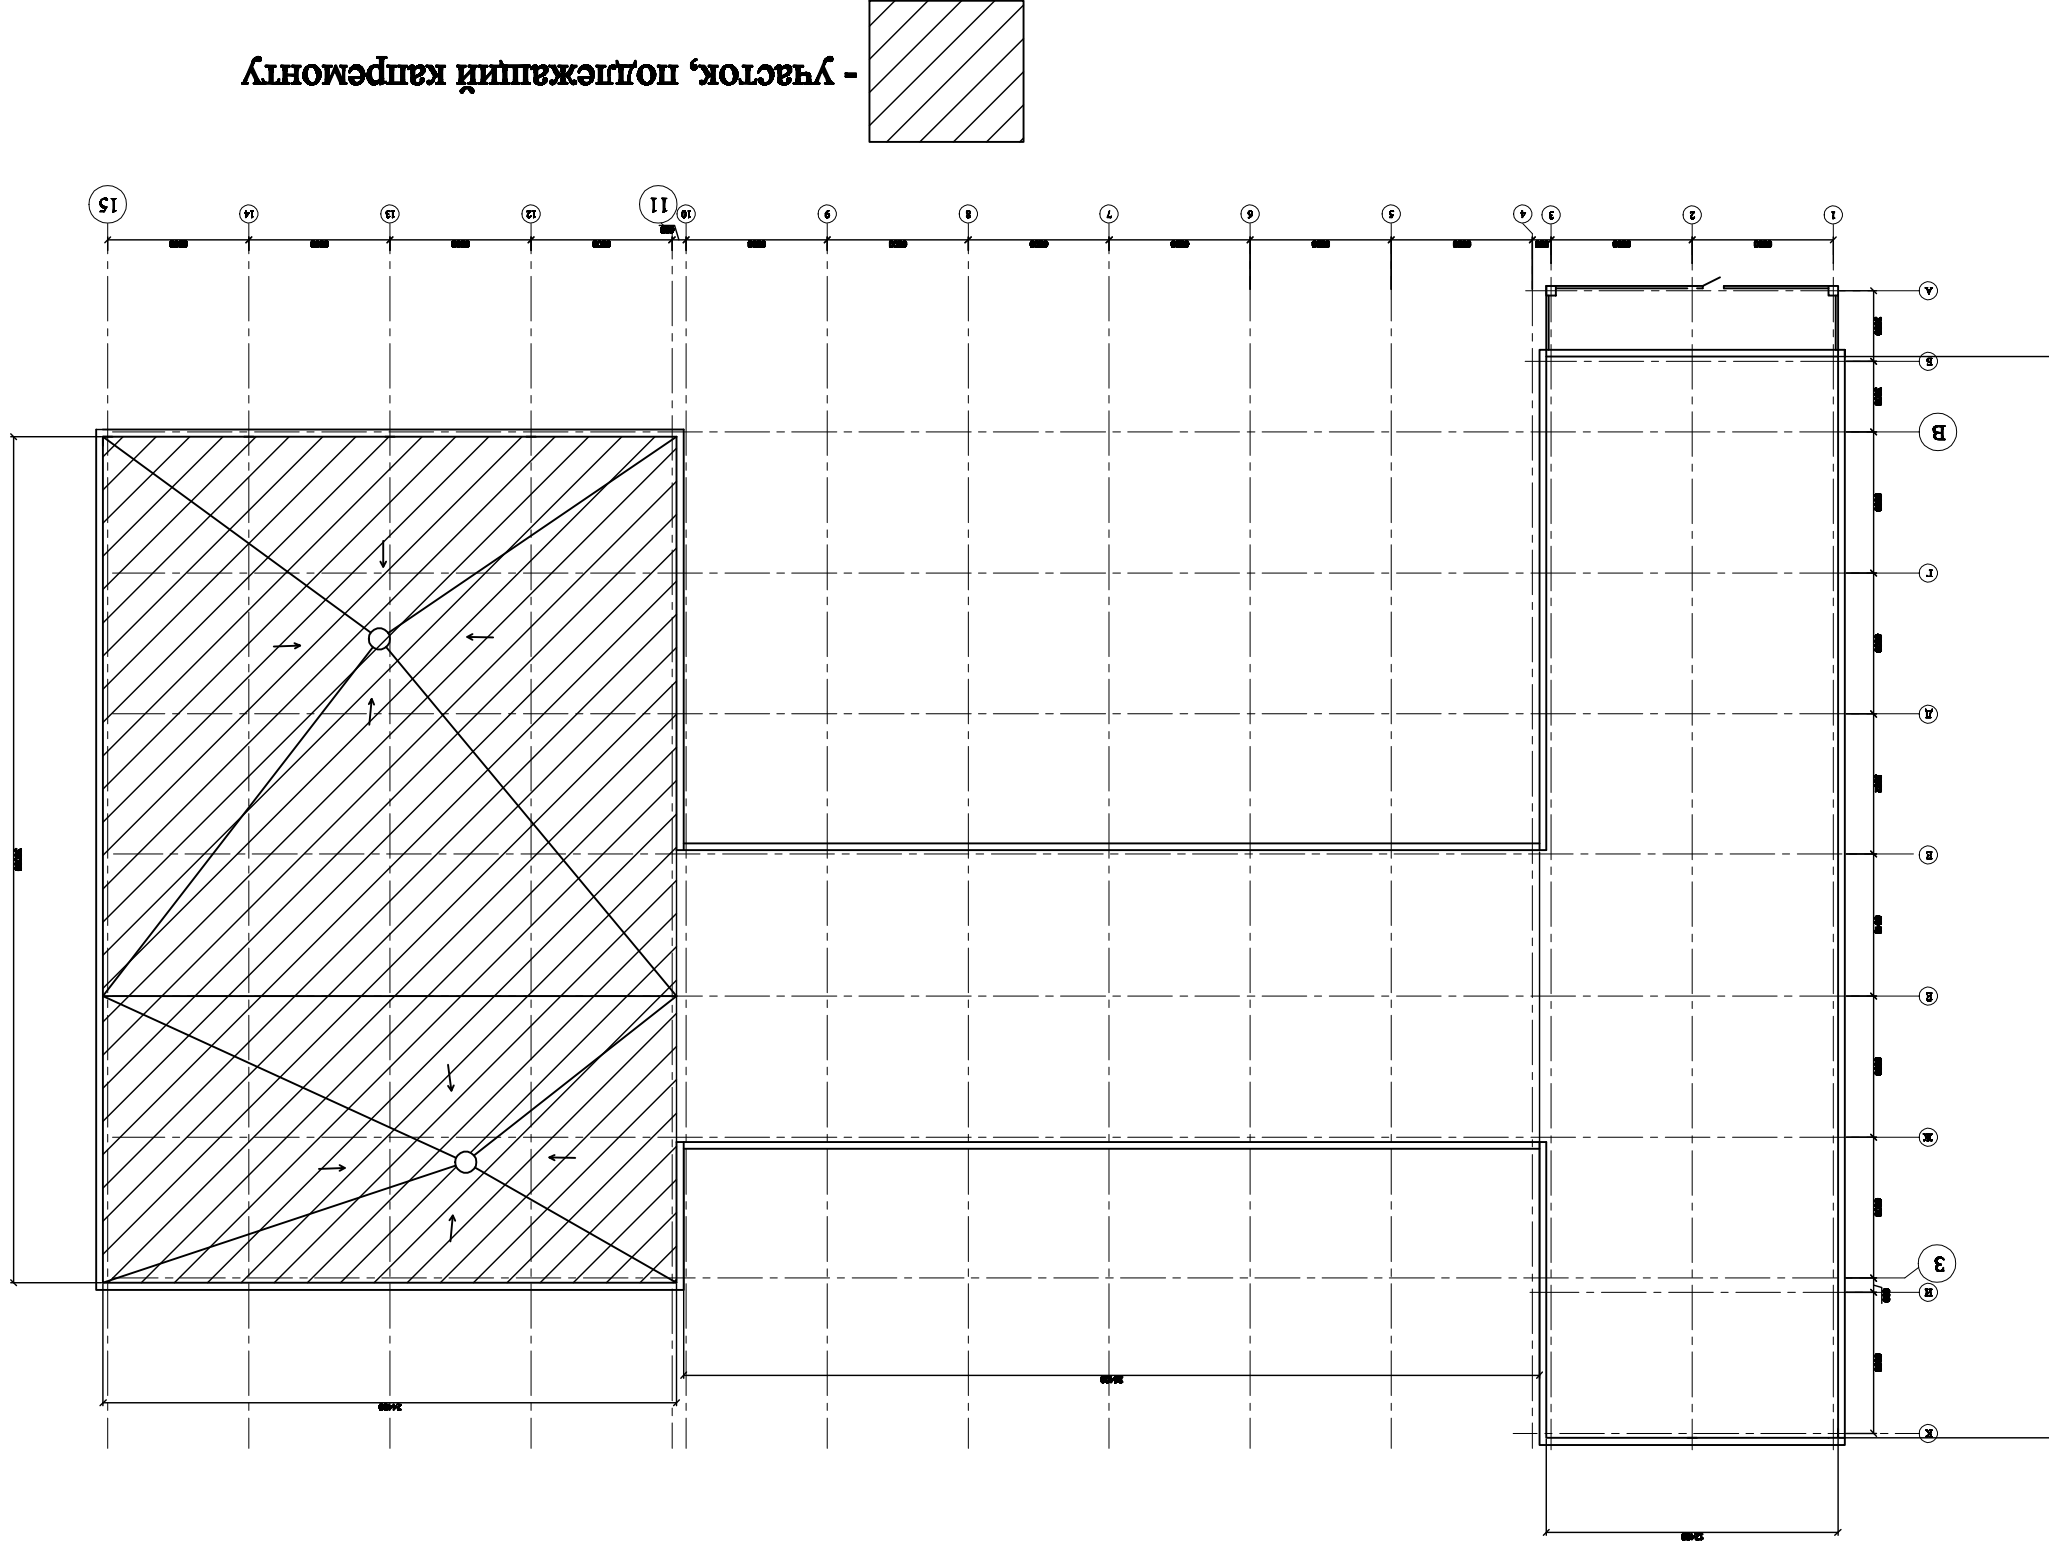

-УЧАСТОК, подлежащий капремонту

