


План здания Аэропорта а/п Тигиль

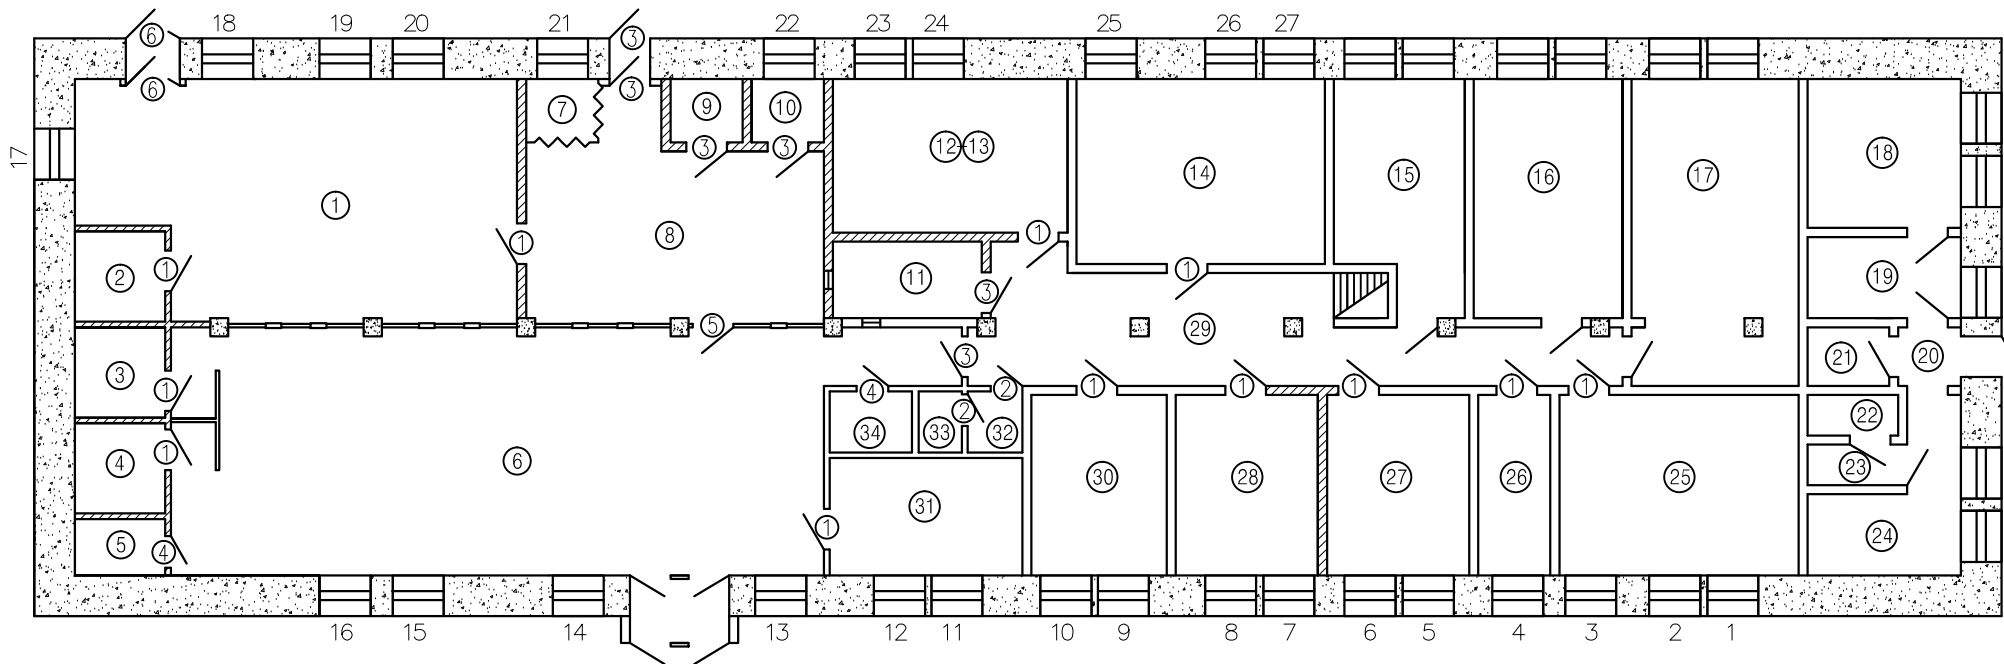

Экспликация помещений:

Ведомость заполнения проемов:

- 1. Накопитель
- 2. Сан. узел
- 3. Сан. узел
- 4. Сан. узел
- 5. Комната хранения багажа
- 6. Зал ожидания
- 7. Комната личного досмотра
- 8. Стерильная зона (досмотр)
- 9. Комната оформления оружия
- 10. Комната хранения изъятых предметов
- 11. Касса
- 12,13. СООПБПГ
- 14. Кабинет начальника аэропорта
- 15. Аренда (Аэроновигация)
- 16. Аренда (Аэроновигация)
- 17. Аренда (Аэроновигация)

- 18. Аренда (Аэроновигация)
- 19. Аренда (Аэроновигация)
- 20. Аренда (Аэроновигация)
- 21. Аренда (Аэроновигация)
- 22. Аренда (Аэроновигация)
- 23. Аренда (Аэроновигация)
- 24. Аренда (Аэроновигация)
- 25. Метеослужба
- 26. Помещения аэропорта
- 27. Помещения аэропорта
- 28. Помещения аэропорта
- 29. Коридор
- 30. Помещения аэропорта
- 31. Комната матери и ребенка
- 32. Умывальная
- 33. Сан. узел
- 34. Комната хранения багажа

- 1 – Дверь деревянная 900x2100мм (12 шт.)
- 2 – Дверь деревянная 700x2100мм (2 шт.)
- 3 – Дверь металлическая 900x2100мм (6 шт.)
- 4 – Дверь металлическая 700x2100мм (2 шт.)
- 5 – Дверь из ПВХ профиля 900x2100мм (1 шт.)
- 6 – Дверь металлическая двупольная 1200(900+300)x2100мм (2 шт.)
- Окна из ПВХ профилей 1130x1900мм (27 шт.)

Начальник отдела
капитального
строительства _____

Малютин Н.А.