


План-схема ремонта ограждения аэропорта Мильково

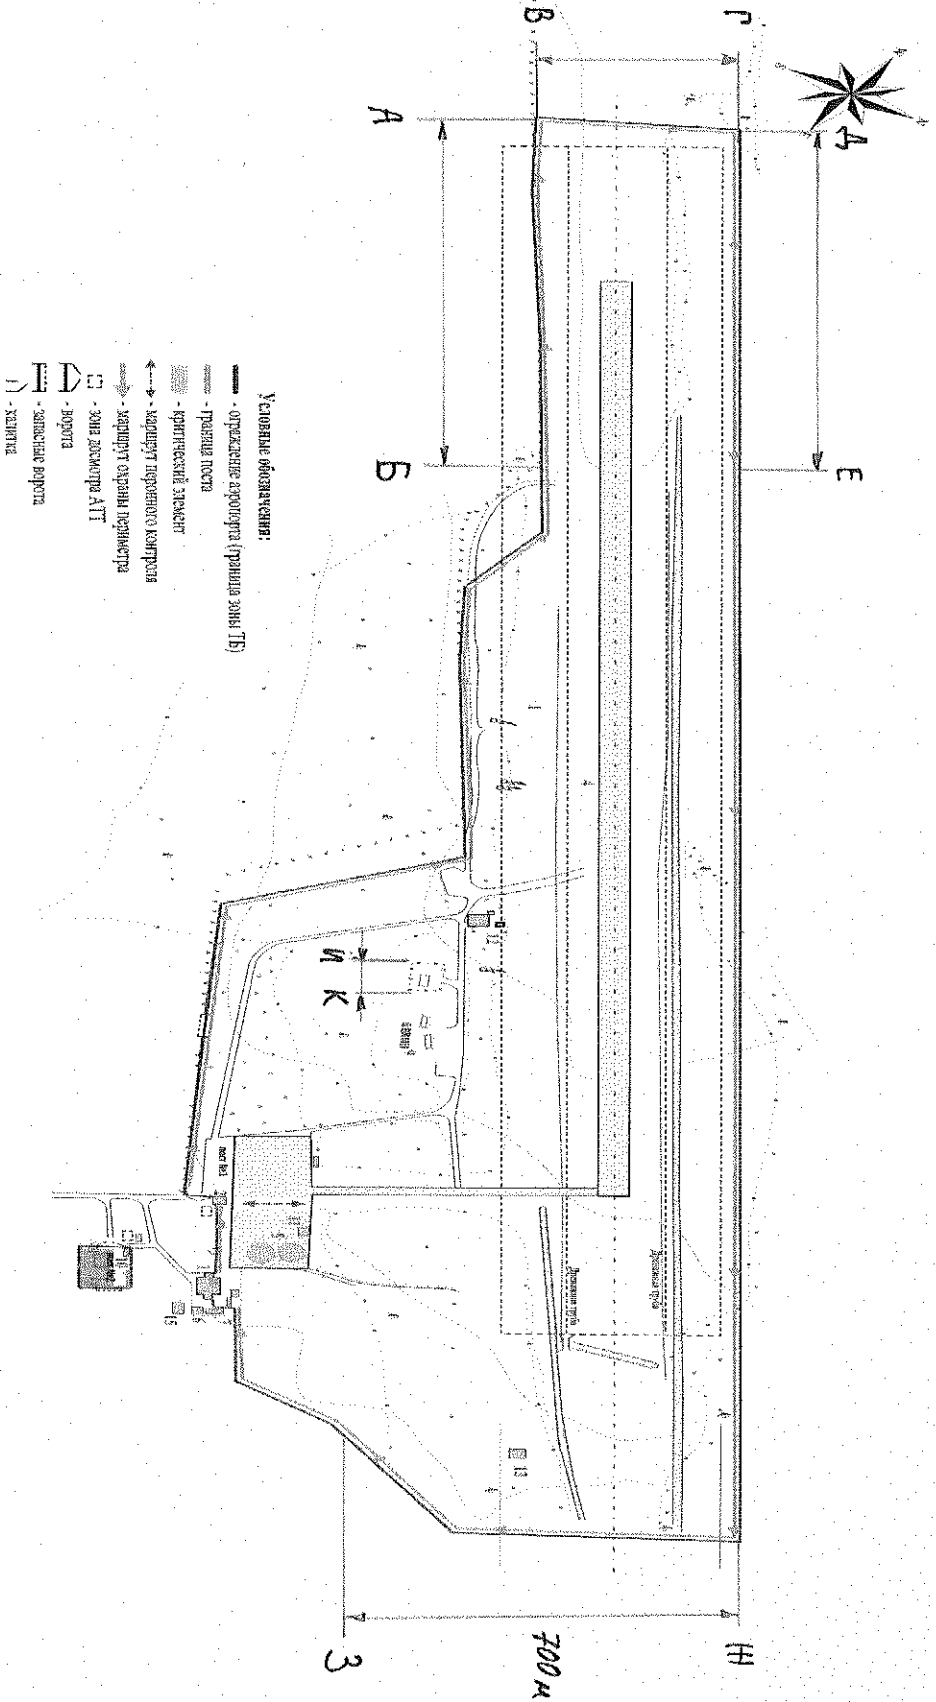

Участки: А-Б-В-Г, Д-Е — 1200 м, И-3 — 700 м, И-К — 100 м ТРЕБУЮЩИЕ РЕМОНТА