


План-схема ремонта ограждения аэропорта Усть-Камчатск

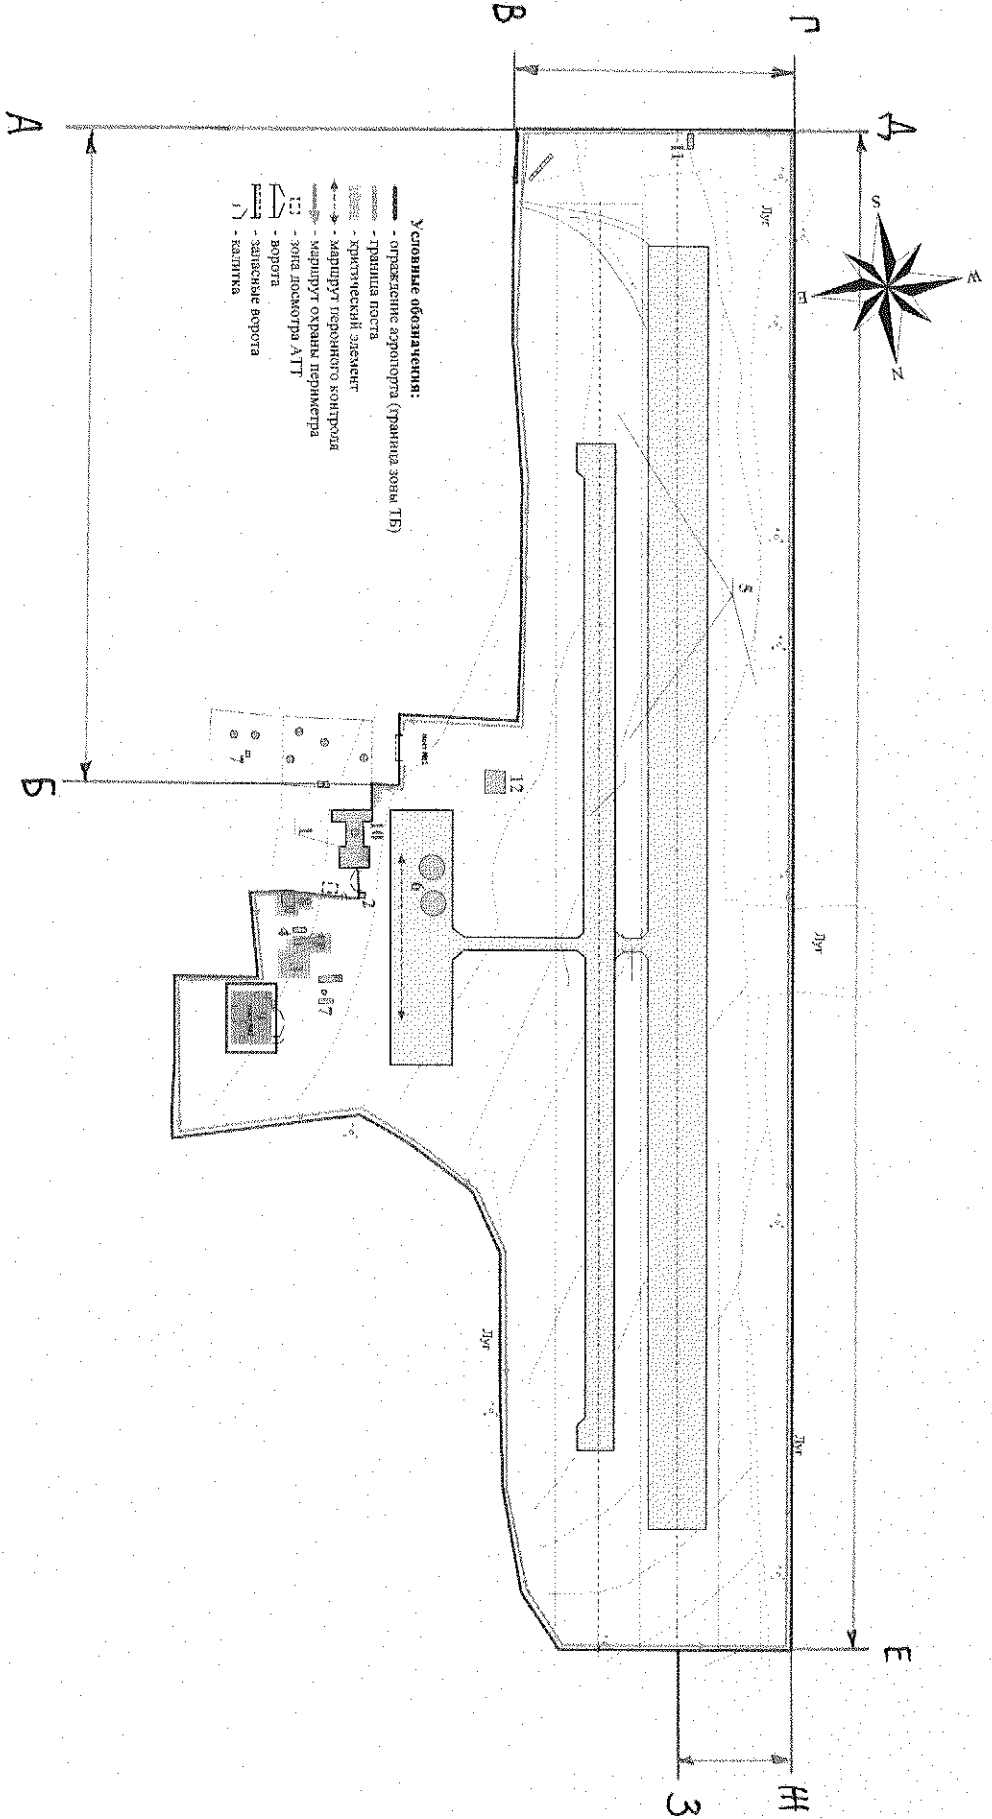

Участки: А-Б, В-Г, Д-Е, Ж-З общей протяженностью 3500м требующие ремонта