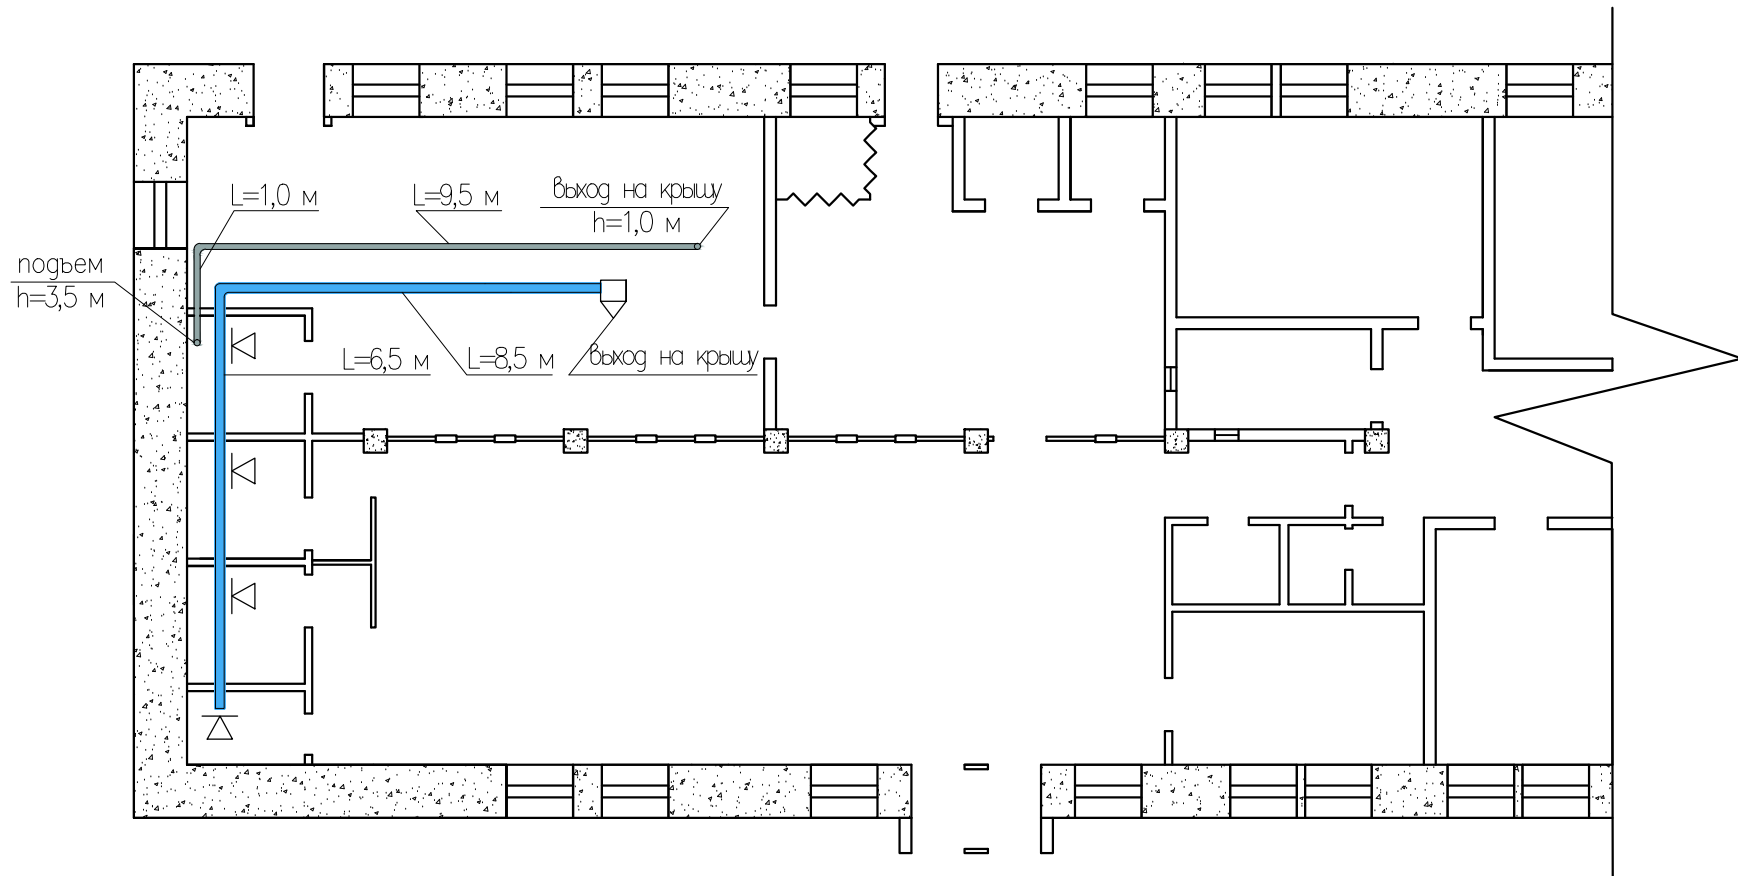


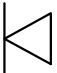
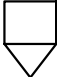


# План вентиляции здания Аэропорта а/п Тигиль



Условные обозначения:

-  - короб вентиляционный 150x150мм
-  - труба канализация вытяжная  $\phi 100$ мм
-  - решётки жалюзийные 100x100мм
-  - дефлектор

Начальник отдела капитального строительства \_\_\_\_\_ Малютин Н.А.