Объект: "Капитальный ремонт Служебно-пассажирского здания аэропорта Усть-Хайрюзово"
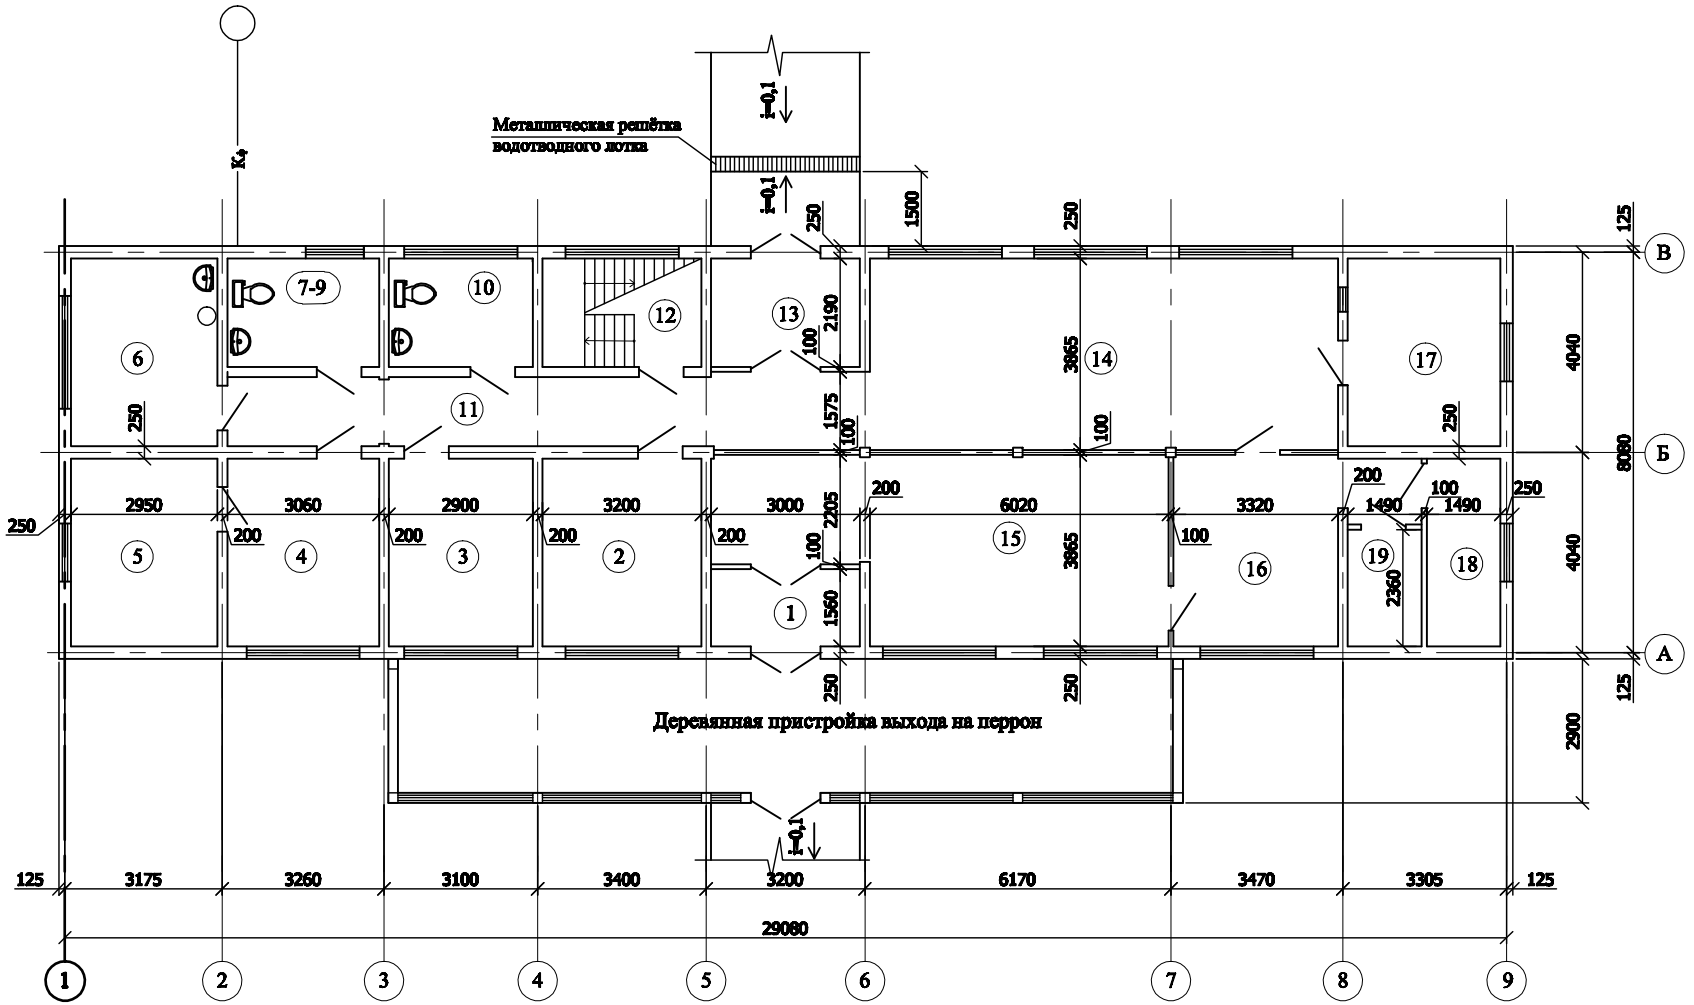
План 1-го этажа