


Объект: "Поставка и монтаж модульной бойлерной с насосной станцией водоснабжения для гаража аэропорта Палана"

Схема подключения модульной бойлерной и модульной насосной станции к зданию гаража аэропорта Палана

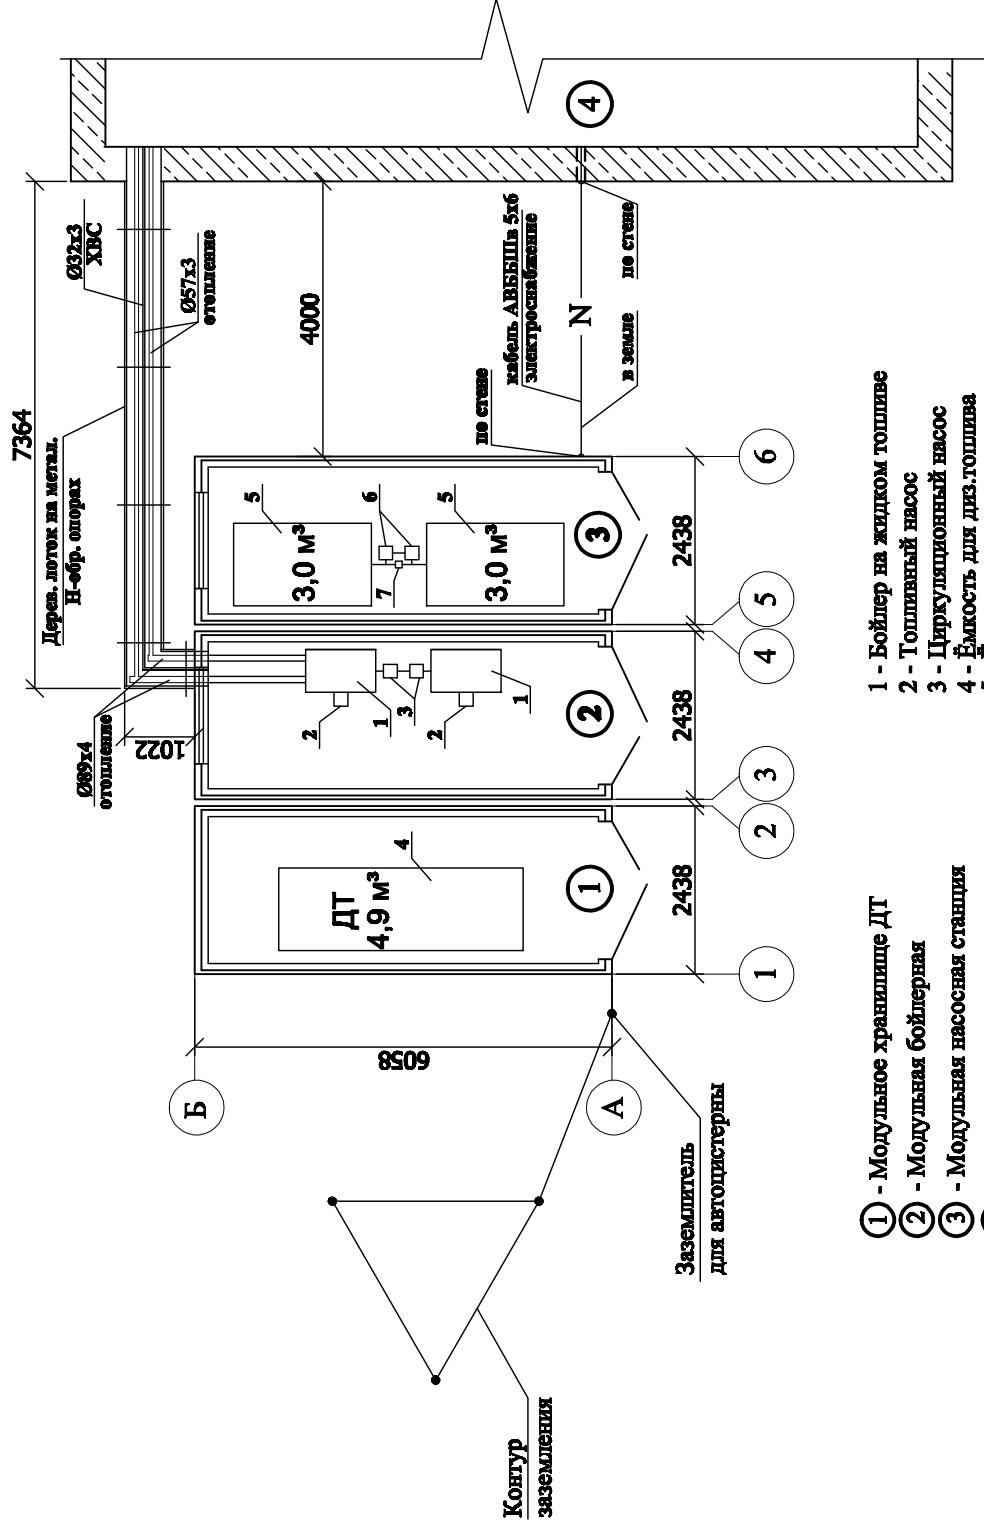

- ① - Модульное хранилище ДТ
- ② - Модульная бойлерная
- ③ - Модульная насосная станция
- ④ - Существующее здание гаража

- 1 - Бойлер на жидком топливе
- 2 - Топливный насос
- 3 - Циркуляционный насос
- 4 - Емкость для диз.топлива
- 5 - Емкость для хранения воды
- 6 - Насосная станция ХВС
- 7 - Мембранный расширительный бак