
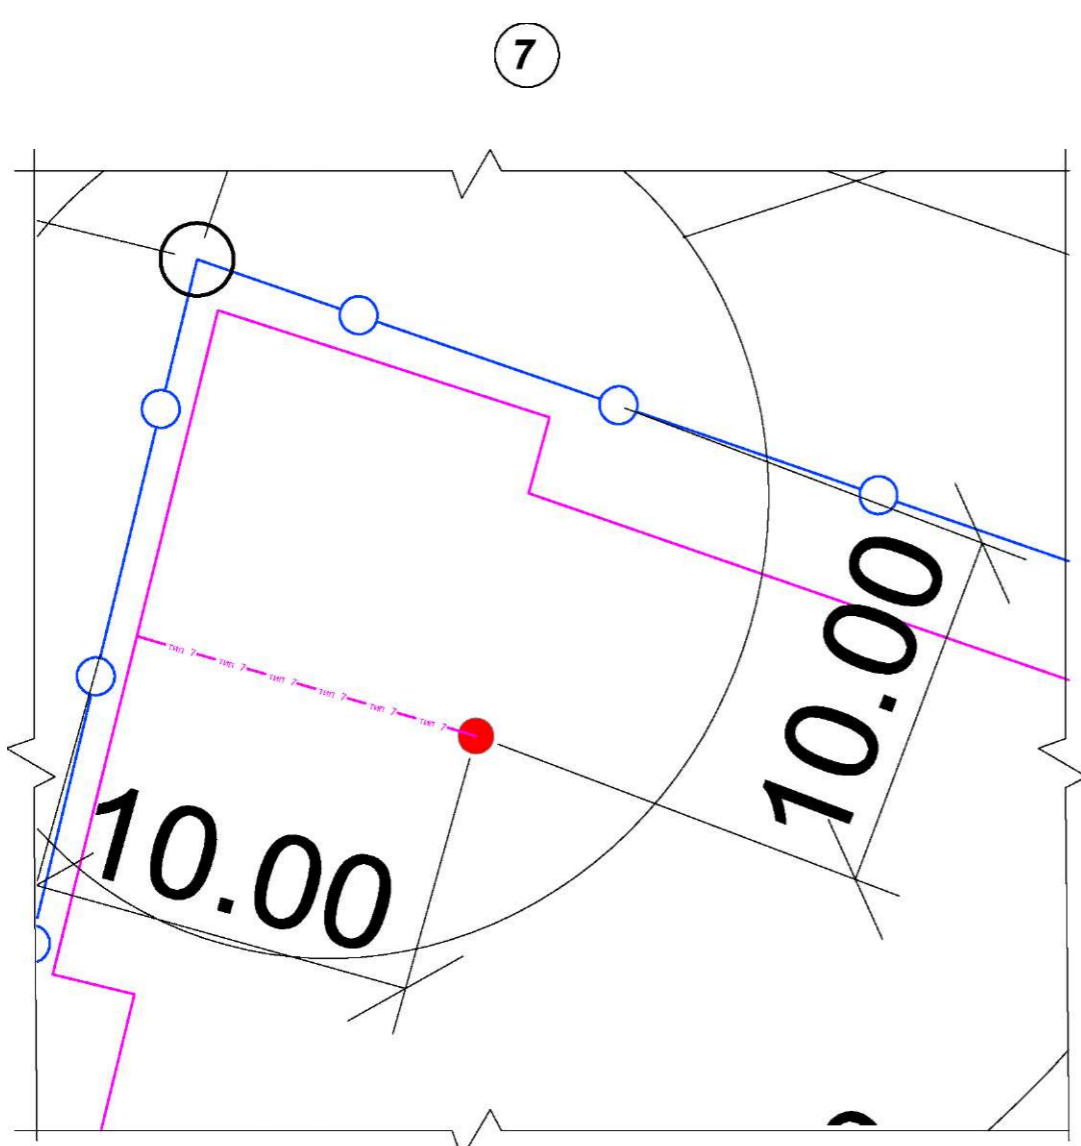
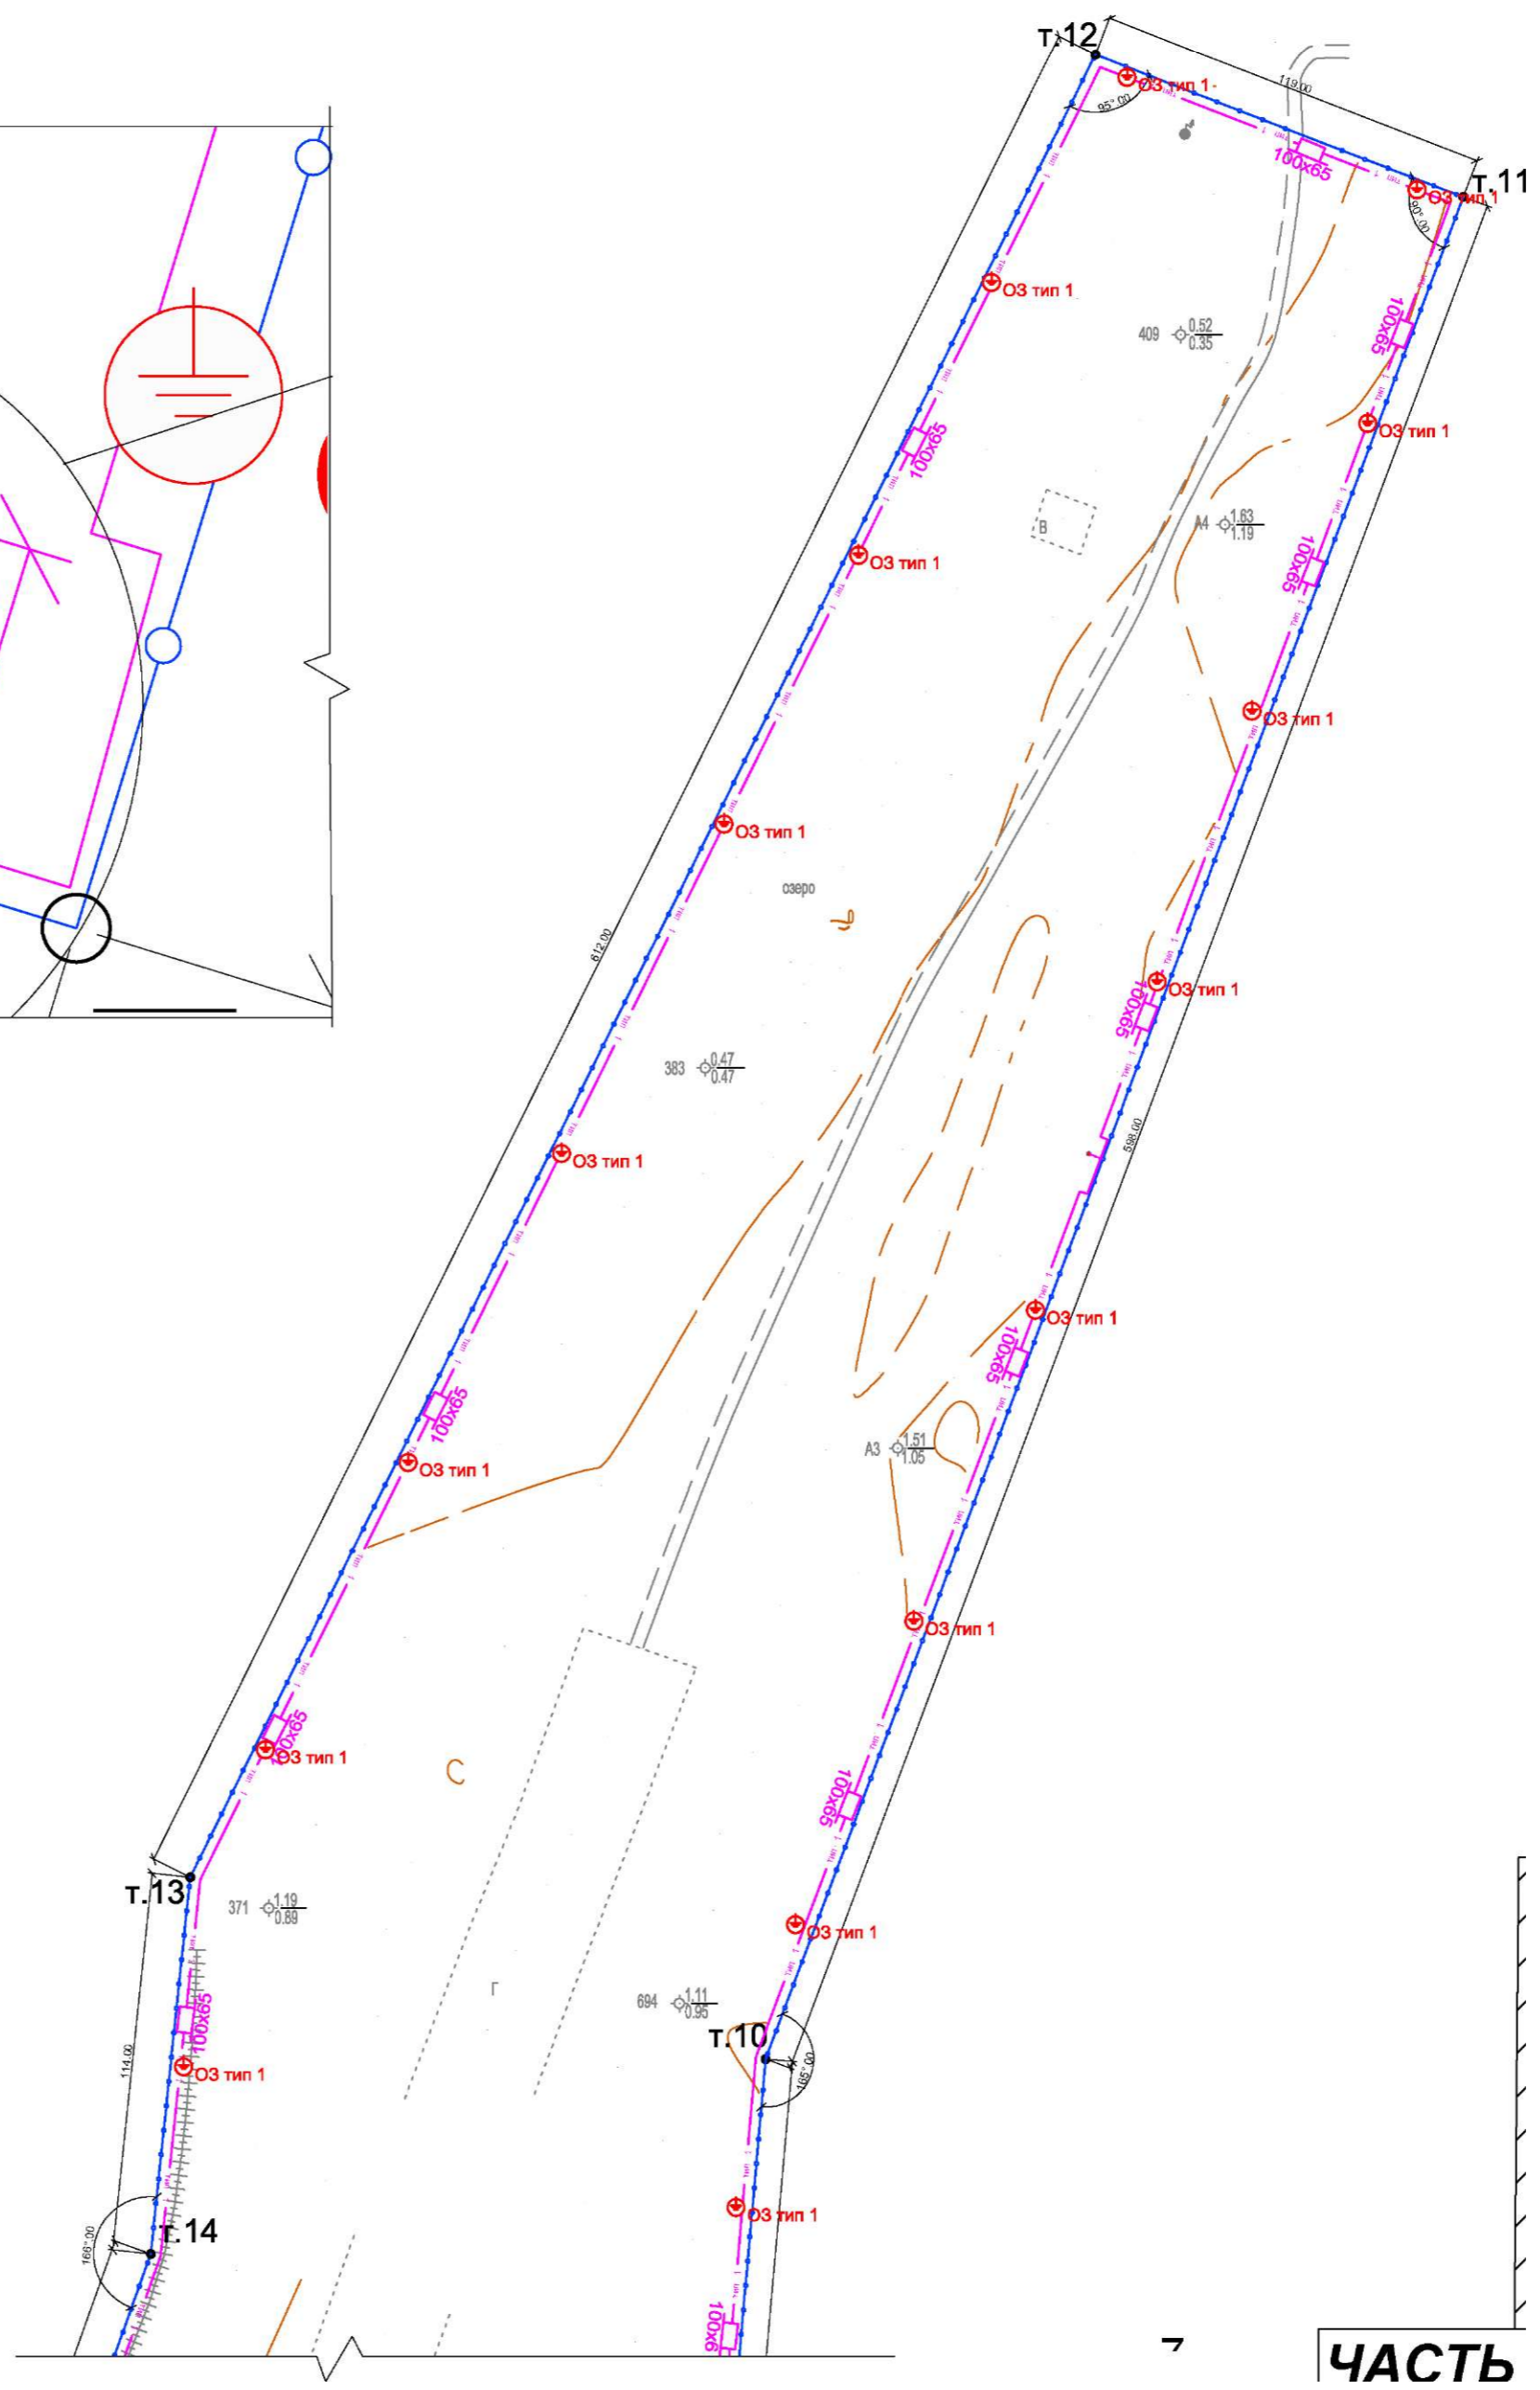


Изм.	Кол.уч.	Лист	№ док.	Подпись	Дата
ГИП	Кузелин				
Разработал	Черных				
Проверил	Кальчук				
Норм. контр.	Корнеева Г.				
Утвердил	Дворянов				

427-02-11-ИС.Р02
 ФКП "Аэропорты Камчатки"
 филиал "Аэропорт Тиличики"
 Стадия Лист Листов
Инженерное ограждение периметра
 Кабельные магистрали, инженерные сооружения на генеральном плане объекта. Часть 2
 ЗАО "НПП ИСТА-Системс"

1:2000

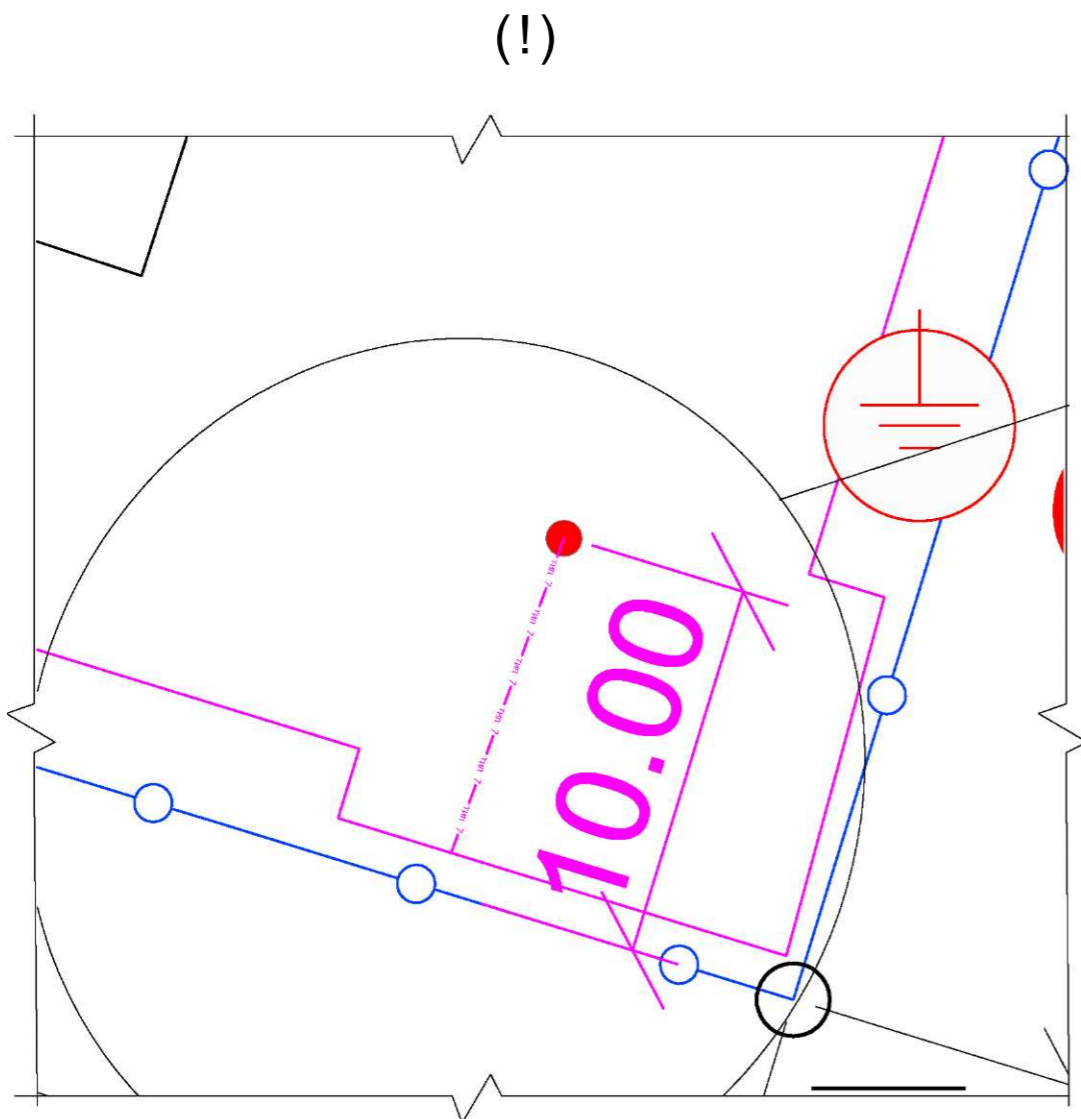

ЧАСТЬ 1

1:2000

427-02-11-ИС.Р03					
ФКП "Аэропорты Камчатки" филиал "Аэропорт Тилички"					
Изм.	Кол.уч	Лист	N док.	Подпись	Дата
ГИП	Кувелин	&	1		
Разработал	Черных				
Проверил	Кальчук				
Норм. контр.	Корнеева Г.				
Утвердил	Дворянов				
Инженерное ограждение периметра				Стадия	Лист
				П	1
Кабельные магистрали, инженерные сооружения на генеральном плане объекта. Часть 3				ЗАО "НПП "ИСТА-Системс"	