


ОГРАЖДЕНИЕ ГСМ АЭРОПОРТ ТИЛИЧКИ

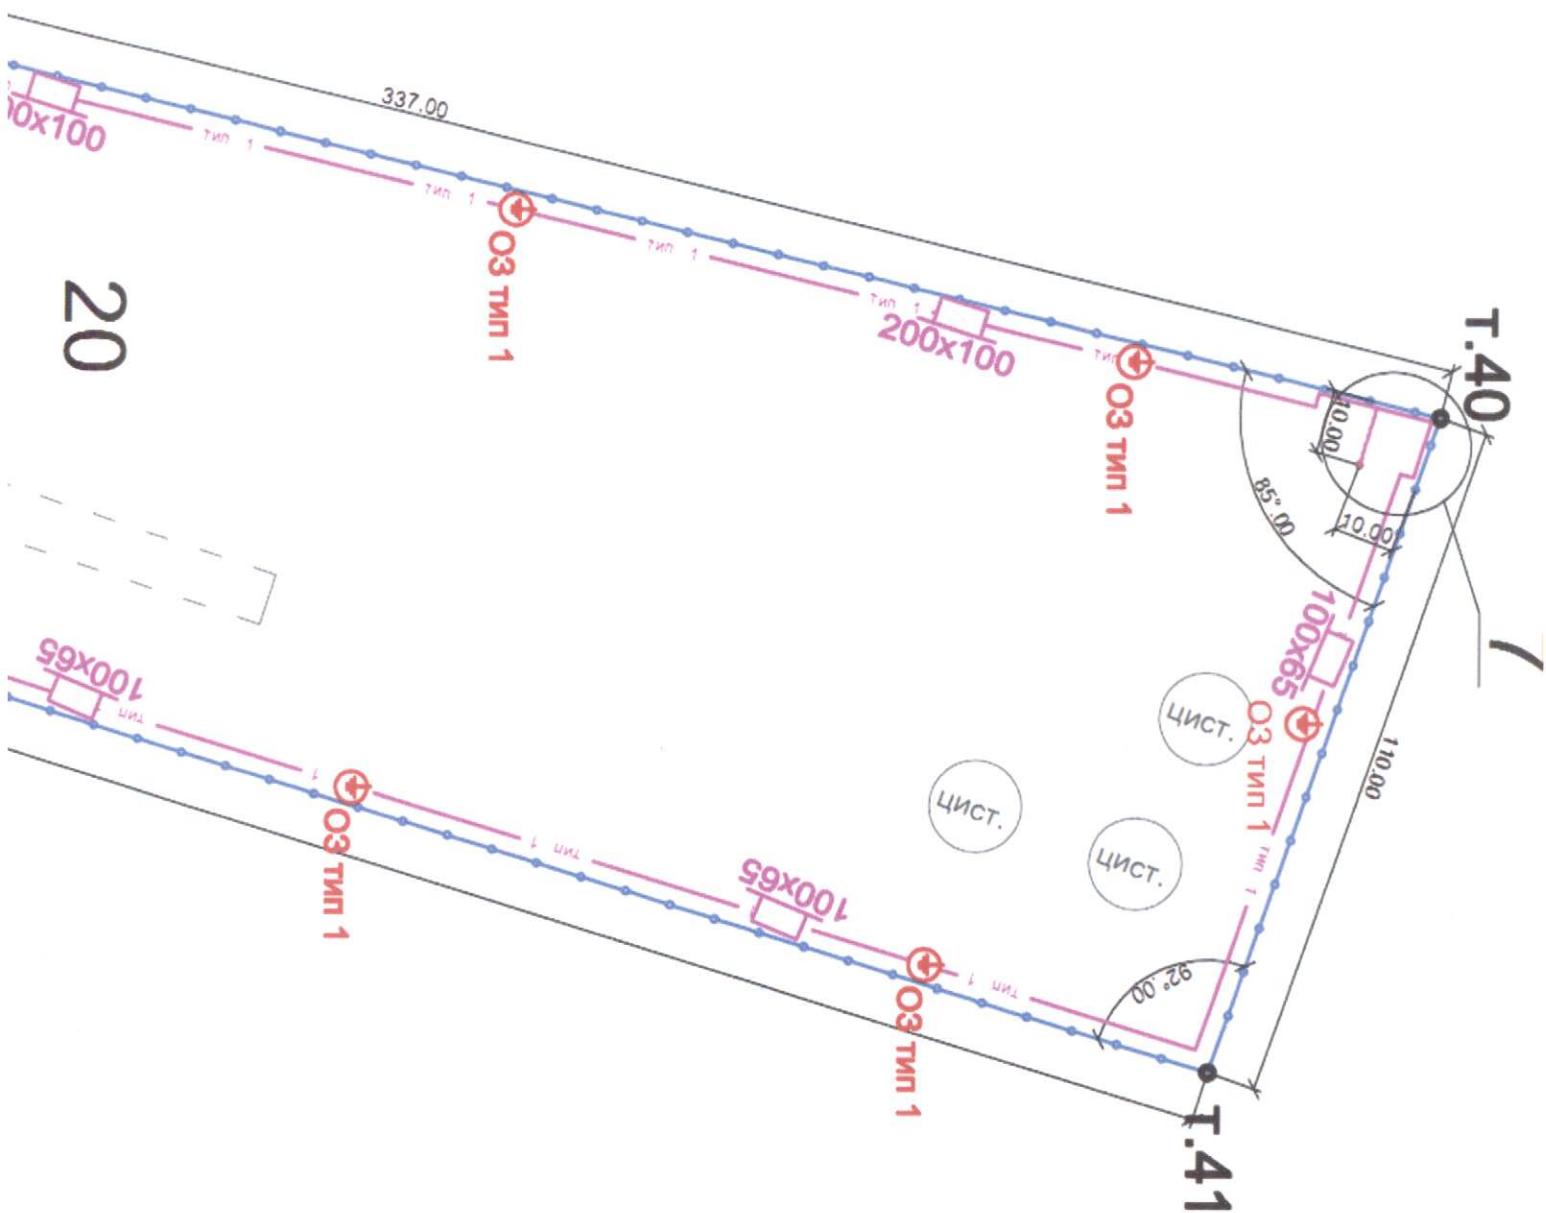

1032 на РСМ - 345 мТ

